


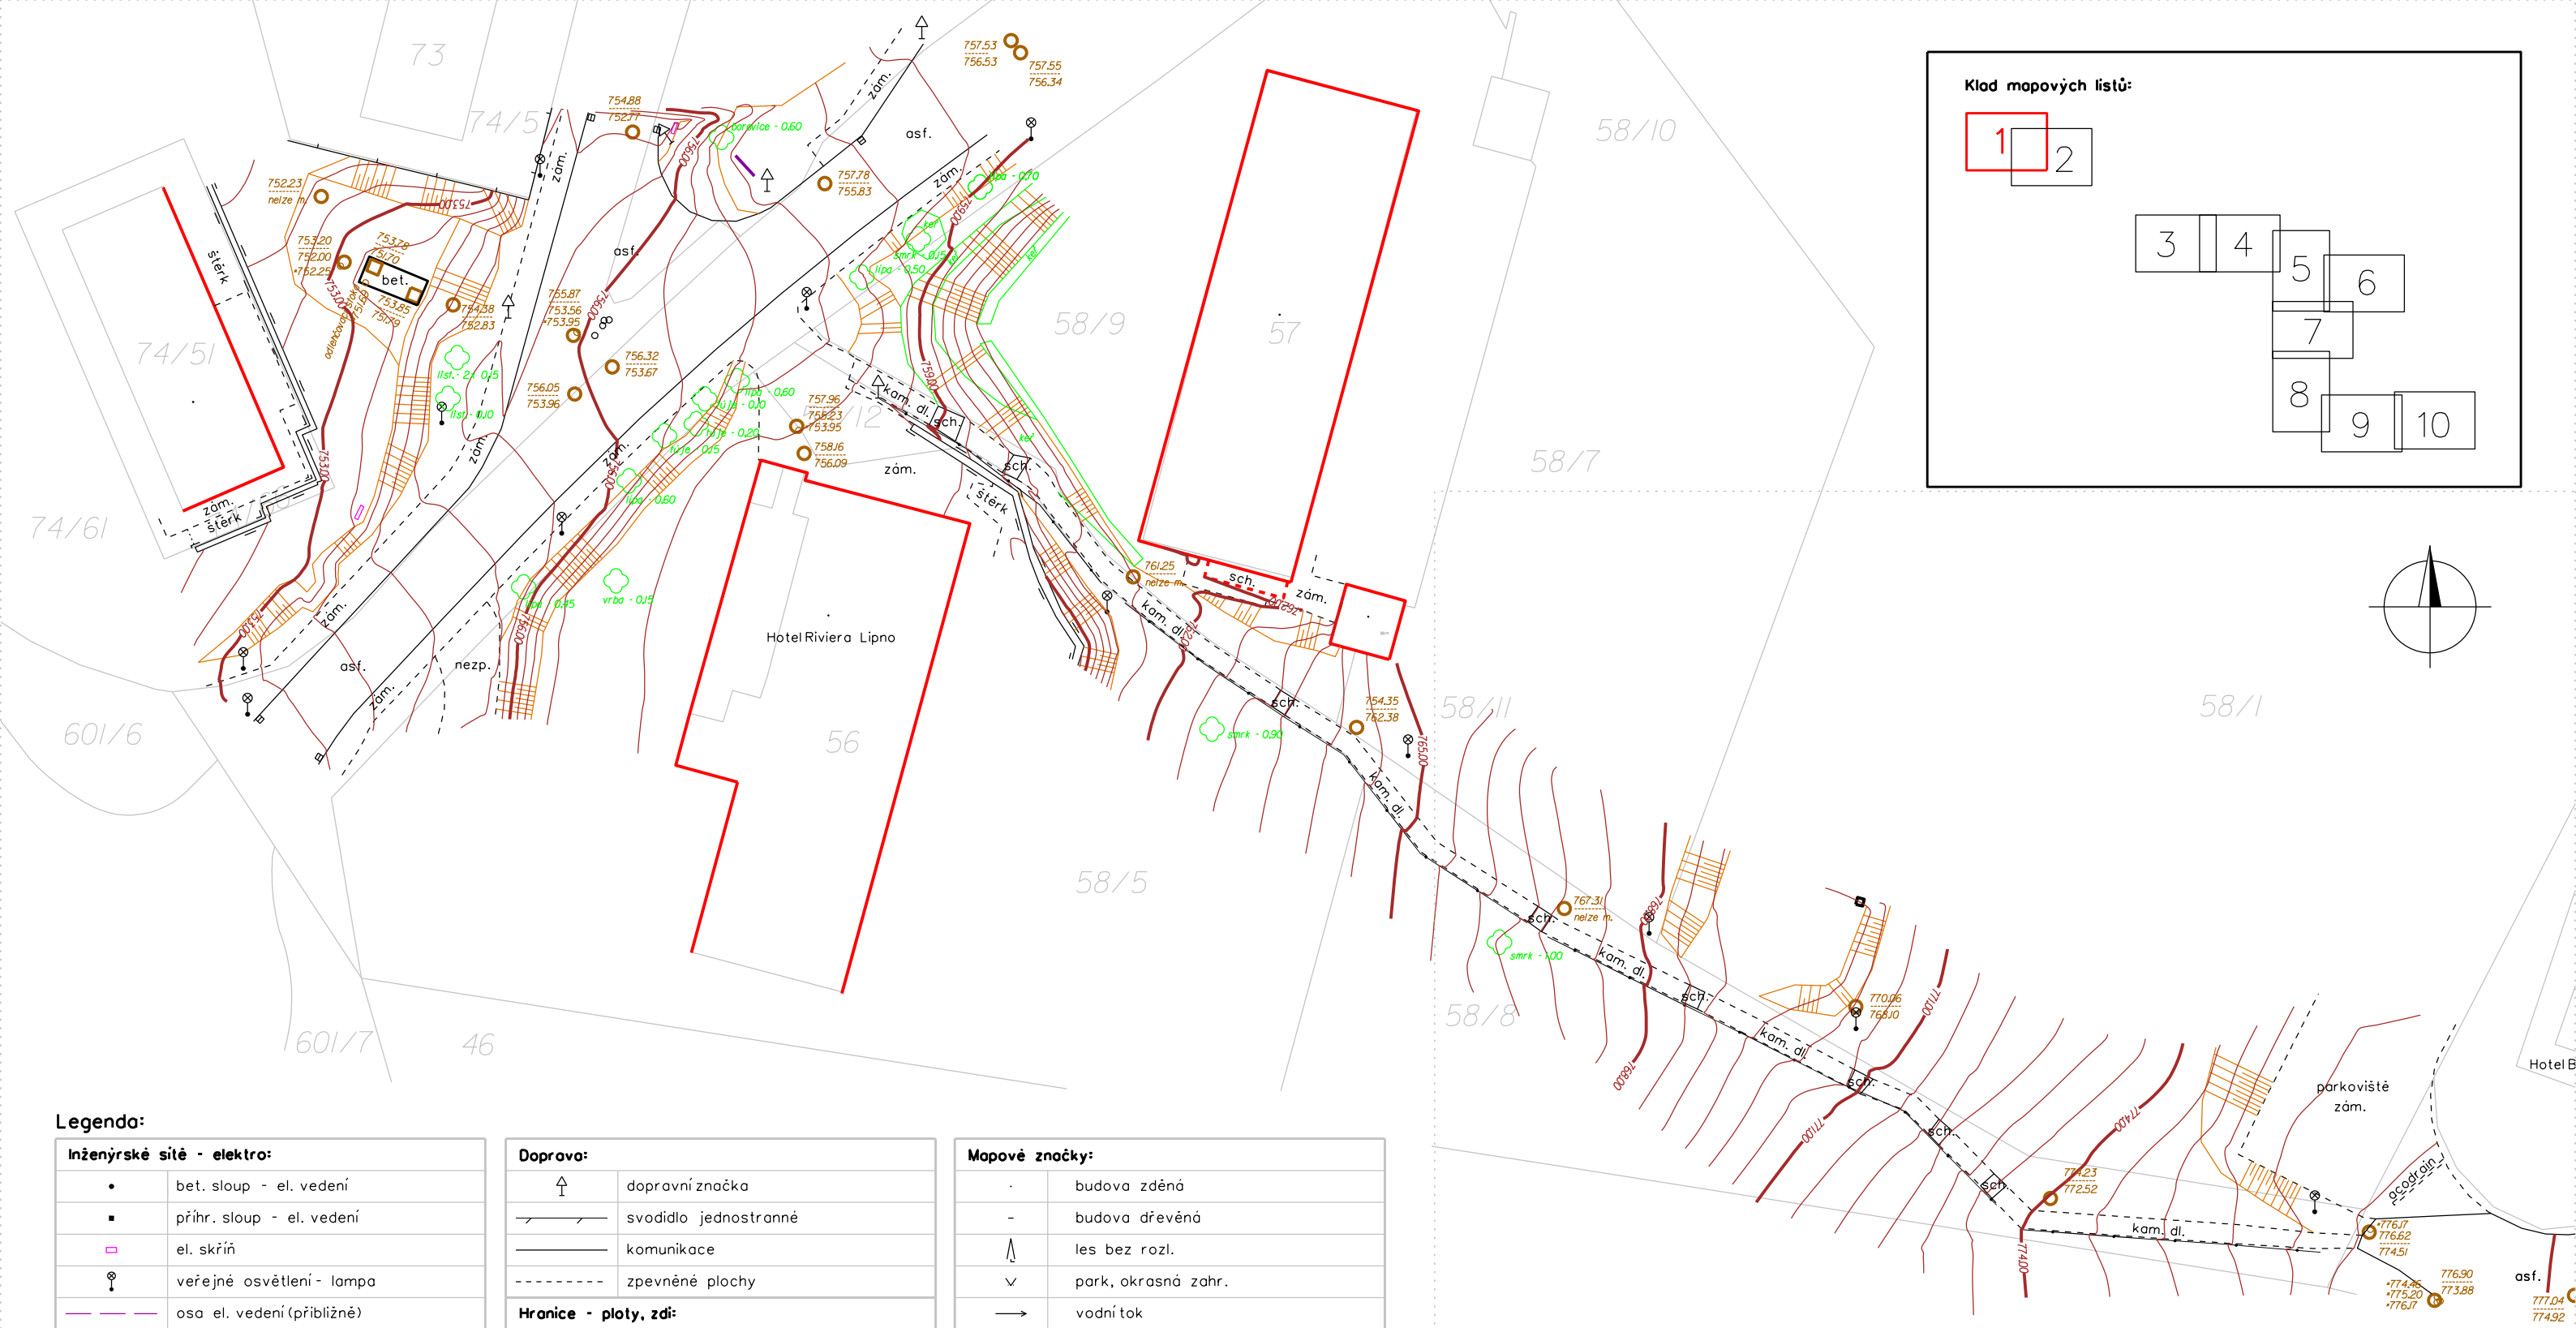

Legenda:

Inženýrské sítě - elektro:	
•	bet. sloup - el. vedení
■	příhr. sloup - el. vedení
□	el. skříň
⦿	veřejné osvětlení - lampa
—	osa el. vedení (přibližně)
Inženýrské sítě - kanalizace:	
○	kan. šachta - kruh. poklop
□	kan. šachta - čtverc. poklop
┌	výústní objekt
⊞	uliční vpust
Inženýrské sítě - voda:	
○	vodovod. šachta - kruh. poklop
□	vodovod. šachta - čtverc. poklop
o	šoupě vodovodní
⊗	hydrant podzemní
└	označník - vodovod
◆	kohout povrch. potrubí
Inženýrské sítě - plyn:	
└	označník - plyn

Doprava:	
↑	dopravní značka
—	svodidlo jednostranné
—	kommunikace
----	zpevněné plochy
Hranice - ploty, zdi:	
—	plot kovový
—	plot dřevěný
—	vjezd na oplocený pozemek
—	zábradlí (ocel., dřev.)
—	opěrná zeď, zeď
Stavební objekty:	
—	budova - vnější obvod
----	budova podchod. - vnější obvod
Zeleň:	
○	strom
—	souvislý porost, keř
----	rozhraní kultur
Katastr nemovitostí:	
—	hranice parcela územních celků

Mapové značky:	
•	budova zděná
•	budova dřevěná
↑	les bez rozl.
✓	park, okrasná zahr.
→	vodní tok
→	vodní tok občas.
□	zahrada
—	info. cedule
Výškopis:	
752.43	nadmořská výška (Bpv)
—	hrana svahu
—	vrstevnice základní
—	vrstevnice zesílená
Kanalizace - popis výšek:	
700.00 • výška poklopu 699.00 • výška dna	
Kanalizace - výška vtoku/odtoku:	
732.45 • výška vtoku/odtoku	
Inženýrské sítě - bez rozlišení:	
○	šachta bez rozl. - kruh. poklop
□	šachta bez rozl. - čtverc. poklop
o	stř. předmět malého rozsahu

613/C 2025
23.7.2025

TKP GEO	TKP geo s.r.o. Plánská 1854/6, 370 07 České Budějovice středisko inženýrské geodézie, tel.: +420 386 108 552, www.tkpgeo.cz		
	Vedoucí:	Ing. P. Smolek	
	Zaměřil:	Ing. A. Smetana; P. Holický	Datum: 11.2. - 29.5. 2025
	Zpracoval:	Ing. A. Smetana	Datum: 23.7.2025
AKCE:		Souř.systém:	S-JTSK
Lipno n. Vltavou - kanalizace a nová ČOV		Výšk.systém:	Bpv
		Měřítka:	1:500
VÝKRES:		Zaměření mapového podkladu pro projekt kanalizace - situace	