


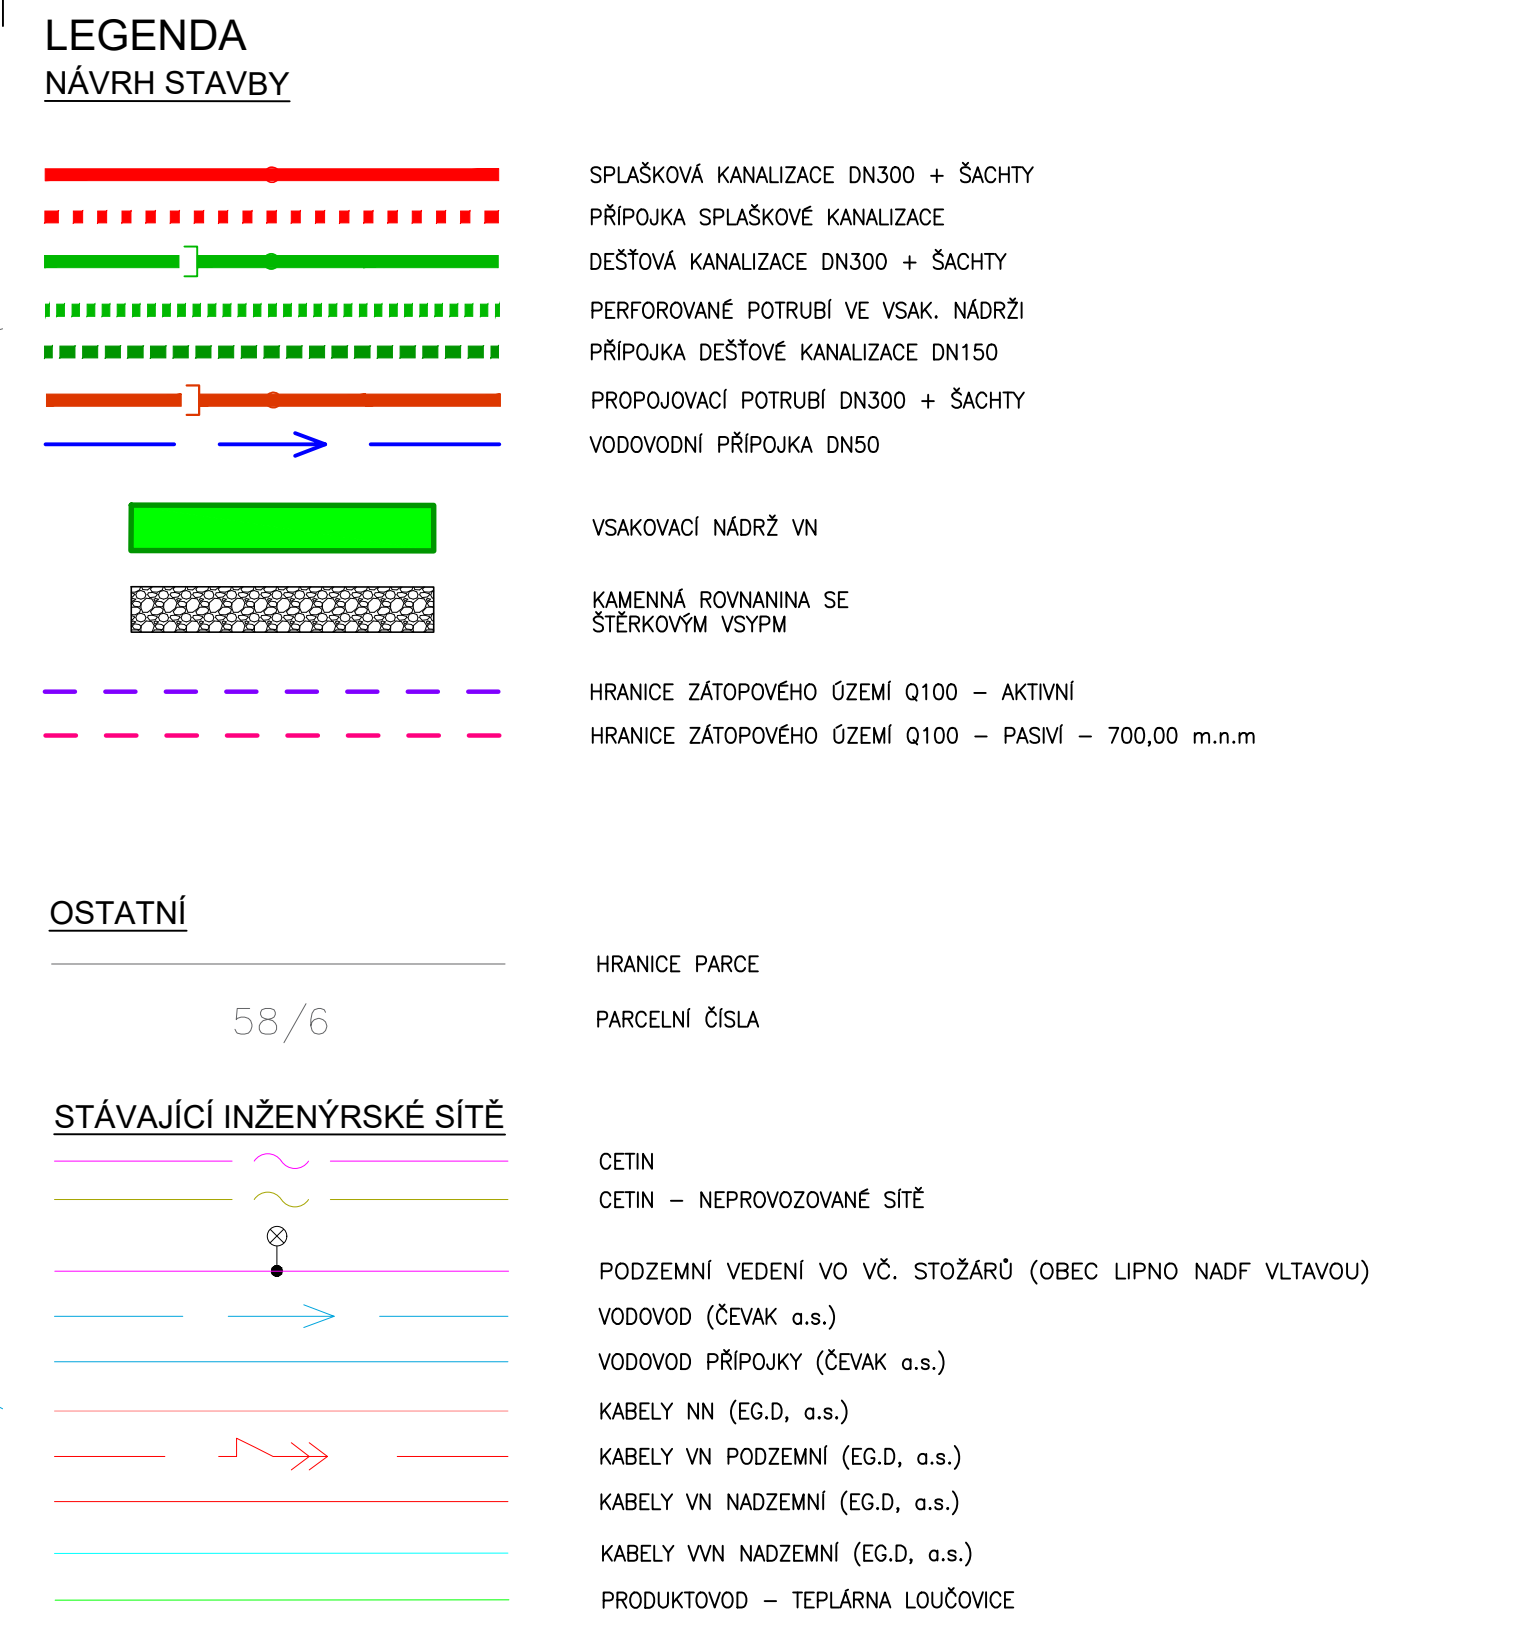

DPO 2.4.0.4.1-1 Objekt ČOV			
HLAVNÍ INŽENÝR	ZODPOVĚDNÝ PROJEKTANT	VYPRACOVAL	
ING. VLASTIMIL HRUBÝ	ING. VLASTIMIL HRUBÝ	ING. KRÝŠTOF BUČOK	
INVESTOR	Obec Lipno nad Vltavou, Lipno nad Vltavou 83, 382 78 Lipno nad Vltavou		
KRAJ	JIHOČESKÝ	OBEC	Lipno nad Vltavou
AKCE		 G.A.FERGUSNERA 2151/6 ČESKÉ BUDĚJOVICE 7 370 01 tel. 771150225 E-MAIL: EKOKO@EKOKO.CZ	
PROJEKTOVÁ PŘÍPRAVA ČOV LIPNO NAD VLTAVOU		ZAKÁZKA	1807-61
		FORMÁT	8x44
		DATUM	10/2025
		STUPEŇ	DSP
		MĚŘÍTKO	1:250
PŘÍLOHA	SITUACE ČOV		ČÍSLO 2
			ČÁST D1.1