


ŠACHTA S PREFABRIKOVANÝM DNEM DN 1000, PRO POTRUBÍ DO DN 600

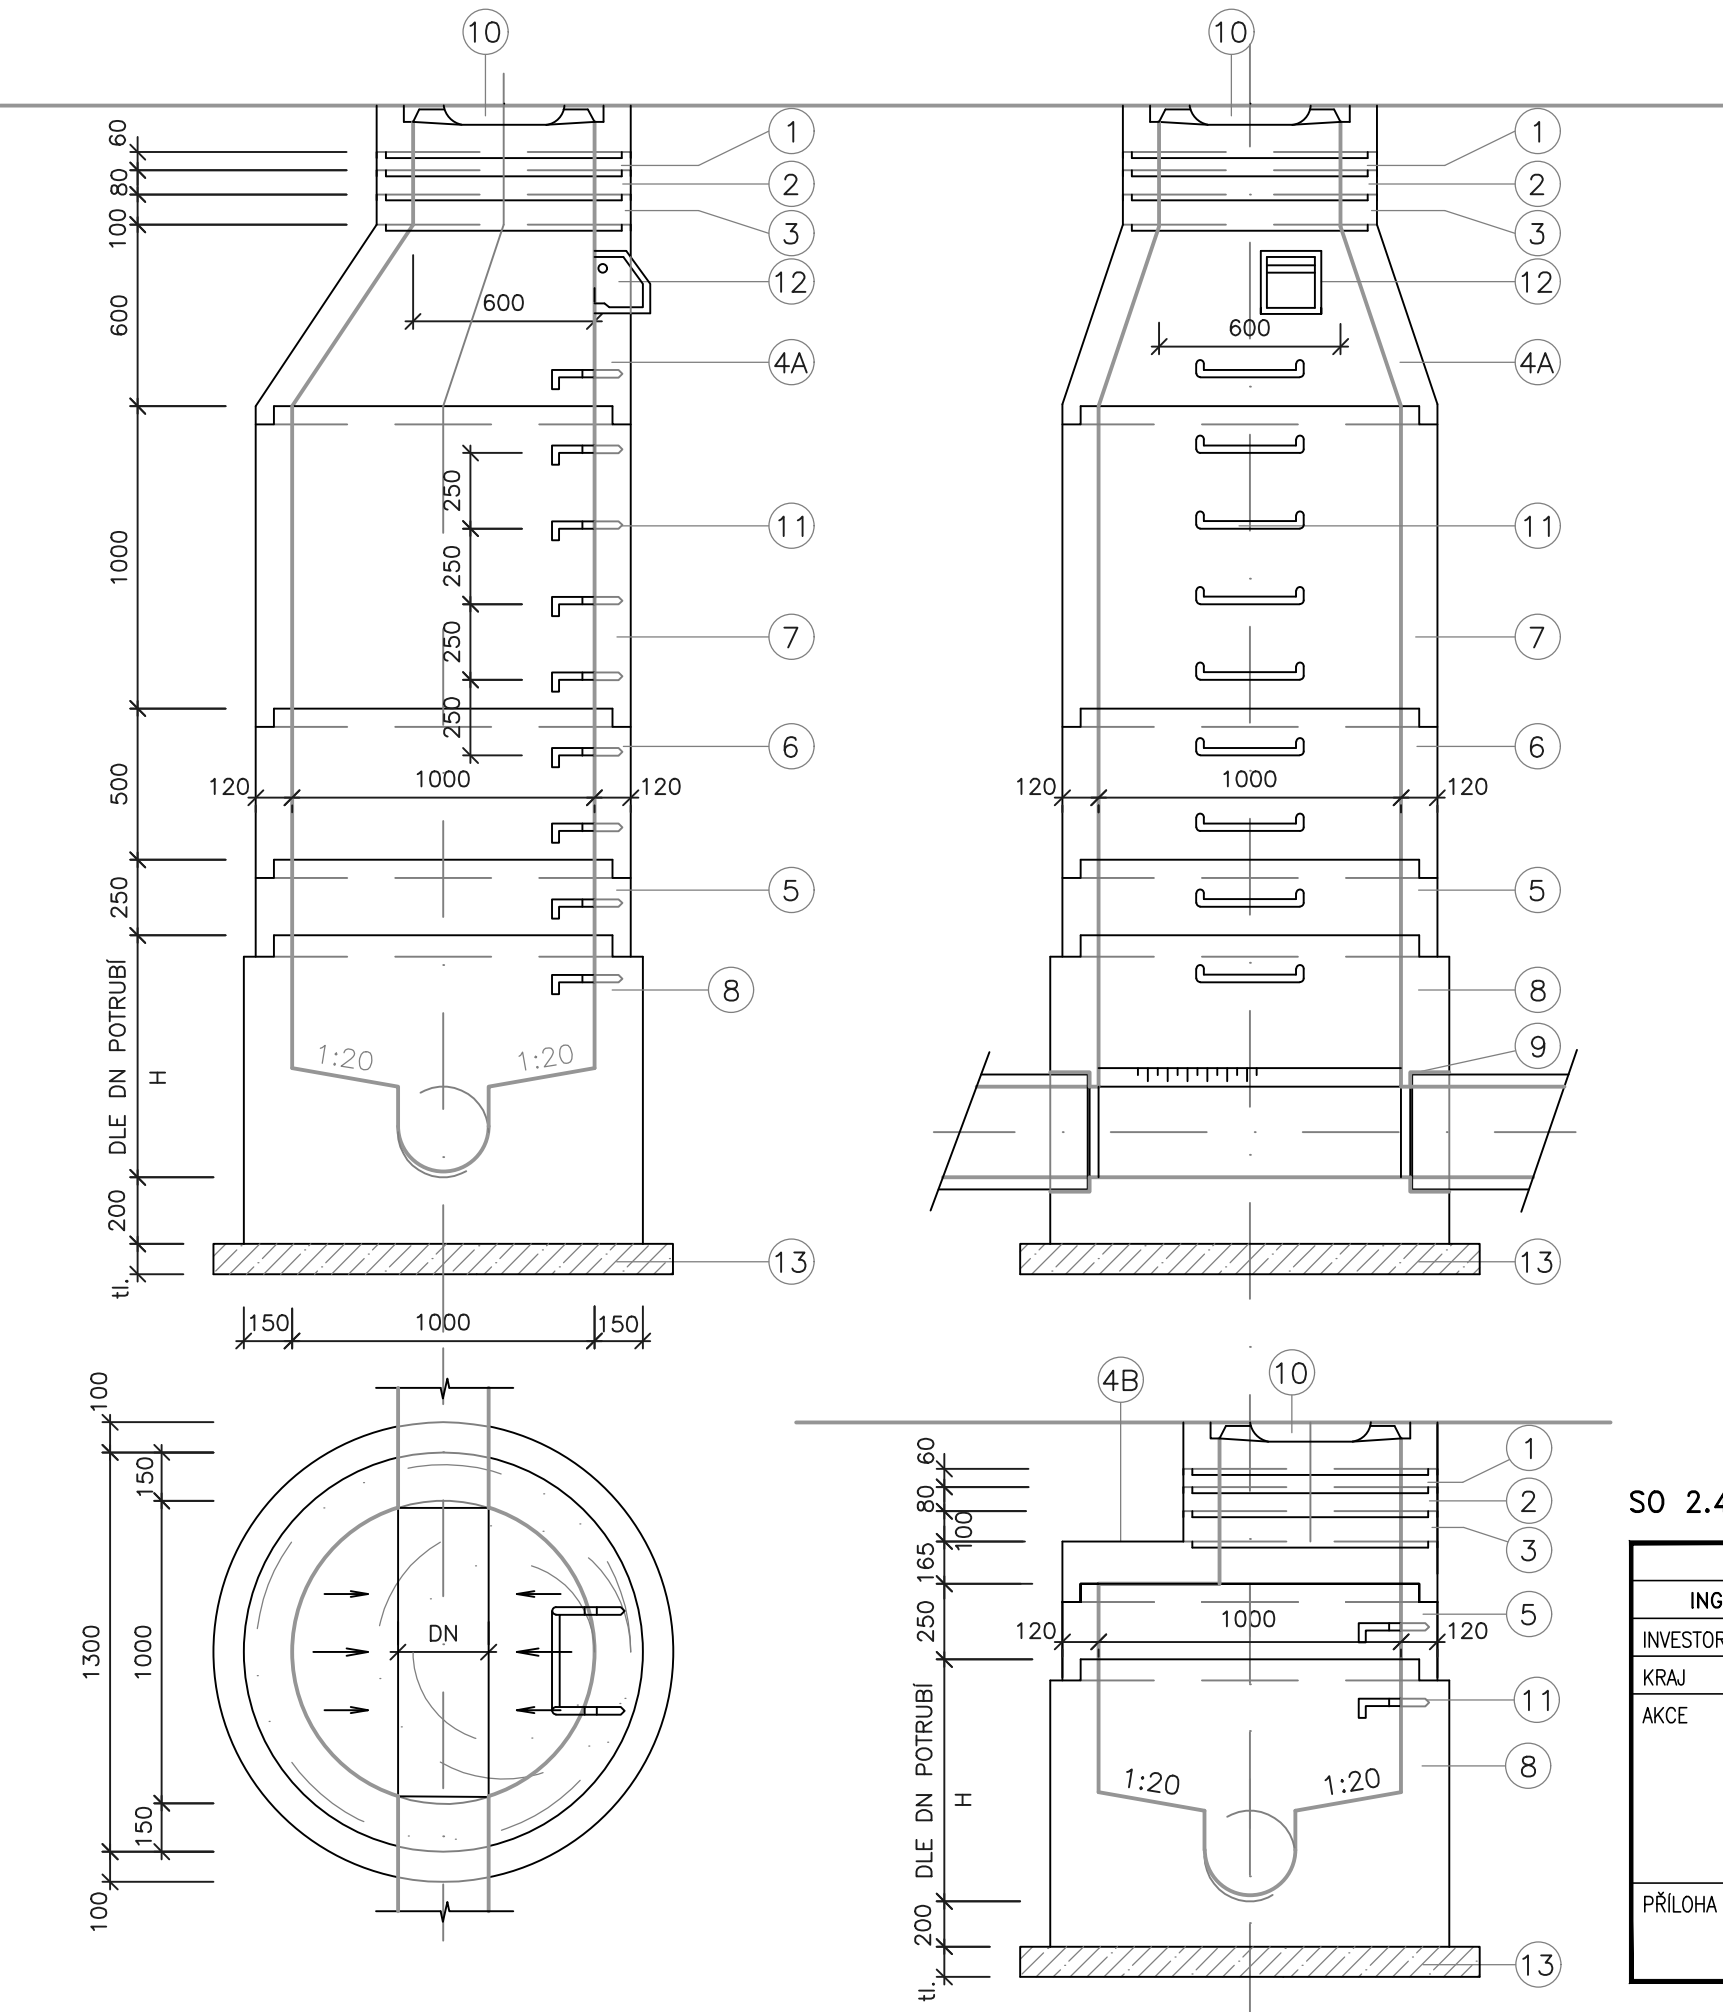

LEGENDA

	POPIS	STAVEBNÍ VÝŠKA [mm]
1	VYROVNÁVACÍ PRSTENEC POD POKLOP ŠACHTY	(40),60
2	VYROVNÁVACÍ PRSTENEC POD POKLOP ŠACHTY	80
3	VYROVNÁVACÍ PRSTENEC POD POKLOP ŠACHTY	100, (120)
4A	PŘECHODOVÁ SKRUŽ (KÓNUS) DN 1000/630mm	600
4B	ZÁKRYTOVÁ (PŘECHODOVÁ) DESKA DN 1000/630mm	165
5	ŠACHETNÍ KANALIZAČNÍ SKRUŽ DN 1000mm	250
6	ŠACHETNÍ KANALIZAČNÍ SKRUŽ DN 1000mm	500
7	ŠACHETNÍ KANALIZAČNÍ SKRUŽ DN 1000mm	1000
8	ŠACHETNÍ PREFABRIKOVANÉ DNO DN 1000mm S OSAZENÝMI STUPADLY	DLE DN POTRUBÍ
9	TĚSNĚNÍ POTRUBÍ OSAZENÉ VÝROBCEM – DLE MATERIÁLU TRUB SBĚRAČE	
10	ŠACHETNÍ POKLOP Z TVÁRNÉ LITINY, TŘÍDA D400	
11	STUPADLO OCELOVÉ KRAMLOVÉ S PE POVLAKEM	
12	STUPADLO KAPSOVÉ	
13	BETON B15; tl. – 100mm	

POZNÁMKA:

- SPOJOVÁNÍ JEDNOTLIVÝCH PRVKŮ BUĎ INTEGROVANÝM TĚSNĚNÍM VÝROBCE, NEBO POMOCÍ VHDNĚHO VODOTĚSNĚHO TMLU. CELÁ KONSTRUKCE ŠACHTY MUSÍ BÝT VODOTĚSNÁ !
- OSAZENÍ POKLOPU PROVÁĎĚT V SOULADU S TECHNICKÝMI PODMÍNKAMI VÝROBCE.

SO 2.4.0.4.2 KANALIZACE

HLAVNÍ INŽENÝR		ZODPOVĚDNÝ PROJEKTANT		VYPRACOVAL		 F. GERSTNERA 2151/6 ČESKÉ BUDĚJOVICE 7 370 01 tel. 777150225 WWW.EKO EKO.CZ E-MAIL: EKO EKO@EKO EKO.CZ	
ING. VLASTIMIL HRUBÝ		MIROSLAV MIKEŠ		ING. KRYŠTOF BUČOK			
INVESTOR Obec Lipno nad Vltavou, Lipno nad Vltavou 83, 382 78 Lipno nad Vltavou							
KRAJ JIHOČESKÝ		OBEC Lipno nad Vltavou					
AKCE PROJEKTOVÁ PŘÍPRAVA ČOV LIPNO NAD VLTAVOU						ZAKÁZKA 1807–61	
						FORMÁT 2x44	KOPIE
						DATUM 10/2025	
						STUPEŇ DPZ	
						MĚŘÍTKO 1:25	
PŘÍLOHA VZOROVÁ TYPOVÁ KANALIZAČNÍ ŠACHTA						ČÍSLO 32	ČÁST D1.1