

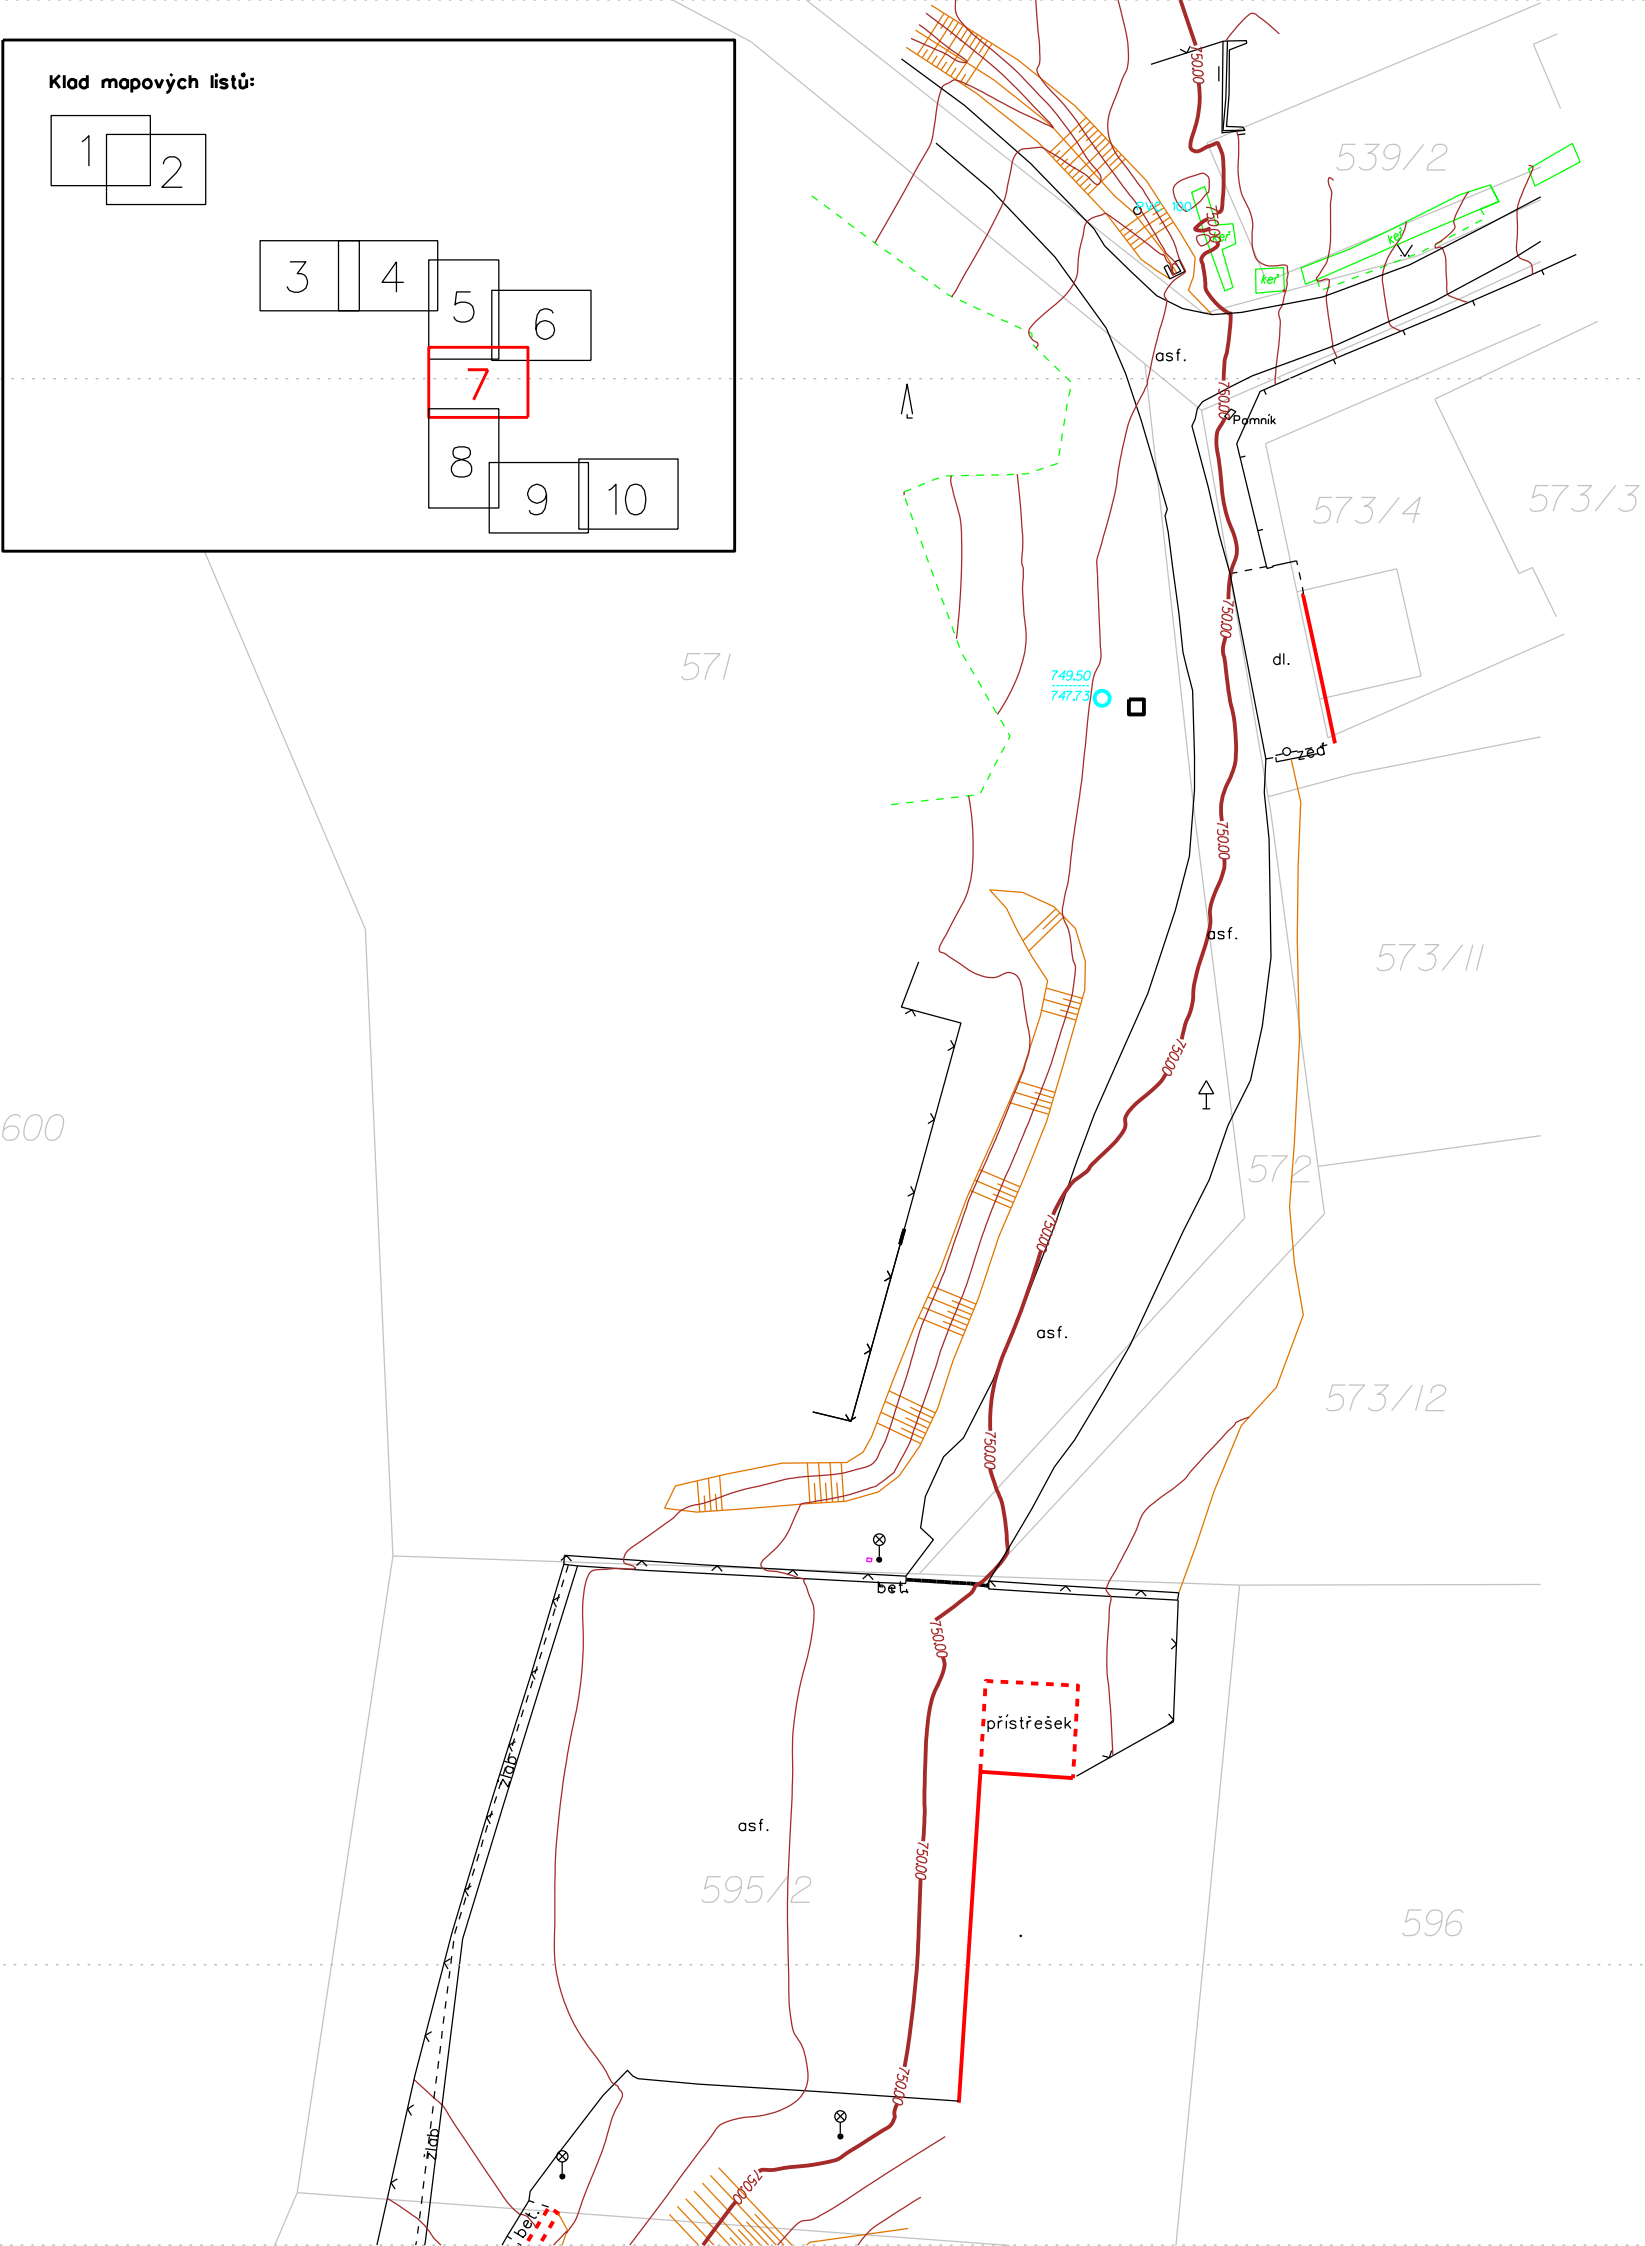


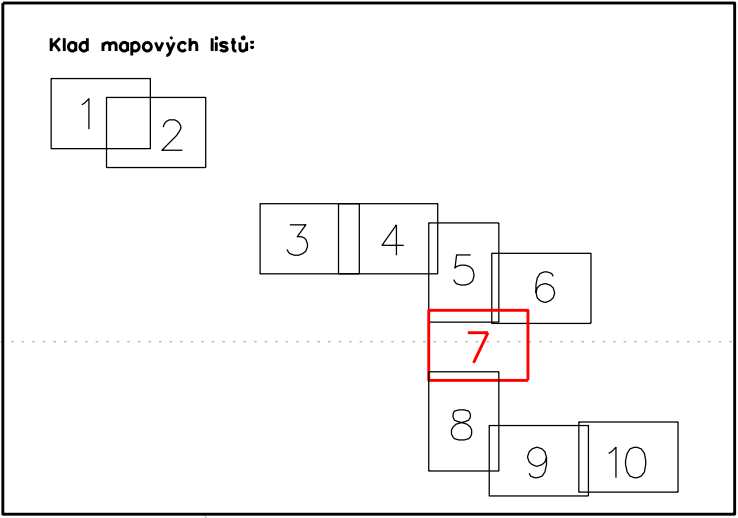

Legenda:

Inženýrské sítě - elektro:	
•	bet. sloup - el. vedení
■	příhr. sloup - el. vedení
□	el. skříň
⦿	veřejné osvětlení - lampa
— — —	osa el. vedení (přibližně)
Inženýrské sítě - kanalizace:	
○	kan. šachta - kruh. poklop
□	kan. šachta - čtverc. poklop
┌	výústní objekt
≡	uliční vpusť
Inženýrské sítě - voda:	
○	vodovod. šachta - kruh. poklop
□	vodovod. šachta - čtverc. poklop
◦	šoupě vodovodní
⊗	hydrant podzemní
┐	označník - vodovod
◆	kohout povrch. potrubí
Inženýrské sítě - plyn:	
┐	označník - plyn
Mopové značky:	
·	budova zděná
-	budova dřevěná
↑	les bez rozl.
∨	park, okrasná zahr.
→	vodní tok
- →	vodní tok občas.
⊞	zahrada
—	info. cedule
Katastr nemovitosti:	
—	hranice parcela územních celků

Doprava:	
↑	dopravní značka
— / —	svodidlo jednostranné
— — —	kommunikace
-----	zpevněné plochy
Hranice - ploty, zdi:	
— ∨ —	plot kovový
— — —	plot dřevěný
— — —	vjezd na oplocený pozemek
— — —	zábradlí (ocel., dřev.)
— — —	opěrná zeď, zeď
Stavební objekty:	
— — —	budova - vnější obvod
-----	budova podchod. - vnější obvod
Zeleň:	
— — —	strom
— — —	souvislý porost, keř
-----	rozhraní kultur
Výškopis:	
752.43	nadmořská výška (Bpv)
— — —	hrana svahu
— — —	vrstevnice základní
— — —	vrstevnice zesílená
Kanalizace - popis výšek:	
700.00 • výška poklopu 699.00 • výška dna	
Kanalizace - výška vtoku/odtoku:	
+732.45 • výška vtoku/odtoku	
Inženýrské sítě - bez rozlišení:	
○	šachta bez rozl. - kruh. poklop
□	šachta bez rozl. - čtverc. poklop
◦	stř. předmět malého rozsahu

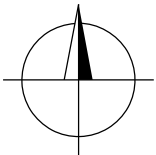

613/C 2025
23.7.2025

TKP GEO	TKP geo s.r.o.			
	Plánská 1854/6, 370 07 České Budějovice			
	středisko inženýrské geodézie, tel.: +420 386 108 552, www.tkpgeo.cz			
	Vedoucí:	Ing. P. Smolek		
Zaměřil:	Ing. A. Smetana; P. Holický		Datum:	11.2. - 29.5. 2025
Zpracoval:	Ing. A. Smetana		Datum:	23.7.2025
AKCE:	Lipno n. Vltavou - kanalizace a nová ČOV		Souř.systém:	S-JTSK
			Výšk.systém:	Bpv
			Měřítko:	1:500
			VÝKRES:	