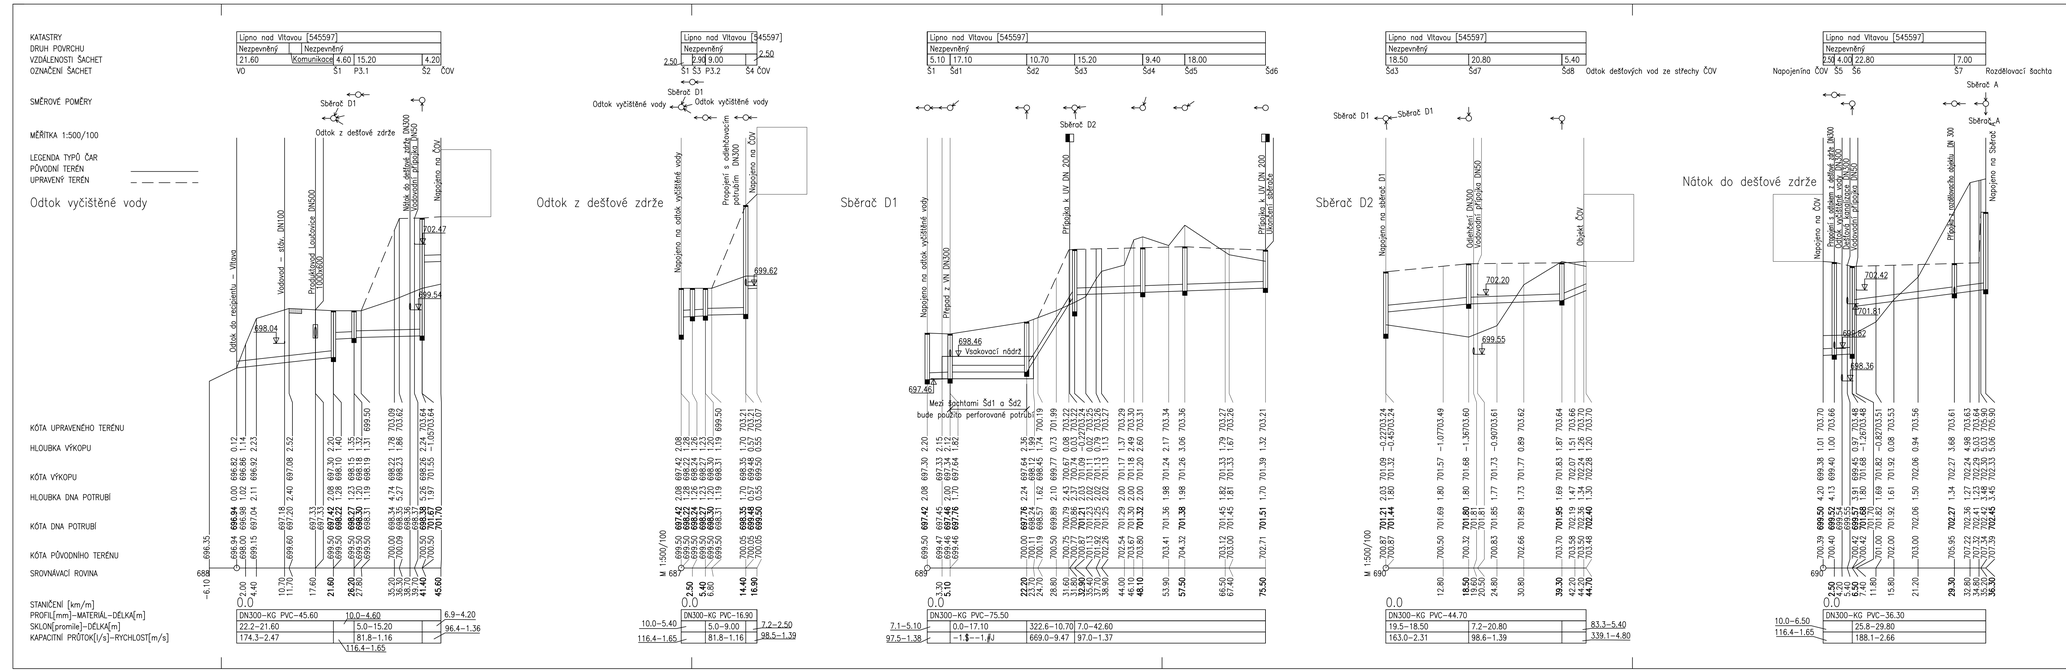

DSO 2.4.0.4.1-3 – Propojovací potrubí, měrné objekty

HLAVNÍ INŽENÝR	ZODPOVĚDNÝ PROJEKTANT	VYPRACOVAL	EKOEKO s.r.o.
ING. VLASTIMIL HRUBÝ	ING. VLASTIMIL HRUBÝ	ING. KRYŠTOF BUČOK	ČESKÉ BUDĚJOVICE 7
INVESTOR: Obec Lipno nad Vltavou, Lipno nad Vltavou 83, 382 78 Lipno nad Vltavou			370 01 tel.: 777100225
KRAJ: JIHOČESKÝ	OBEC: Lipno nad Vltavou		WWW.EKOEKO.CZ E-MAIL: EKOEKO@EKOEKO.CZ

AKCE: PROJEKTOVÁ PŘÍPRAVA ČOV LIPNO NAD VLTAVOU

PŘÍLOHA: PODÉLNÉ PROFILY KANALIZACE

ZAKÁZKA	1807-61
FORMÁT	6xA4
KOPIE	
DATUM	10/2025
STUPEŇ	DPZ
MĚŘÍTKO	1:500/100
ČÍSLO	12
ČÁST	D1.1