KATASTRY
DRUH POVRCHU
VZDÁL. OBJEKTŮ A VRCHOL. BODŮ
OZNAČENÍ VRCHOLOVÝCH BODŮ

MĚŘÍTKA 1:500/100

KANALIZAČNÍ VÝTLAK KV1

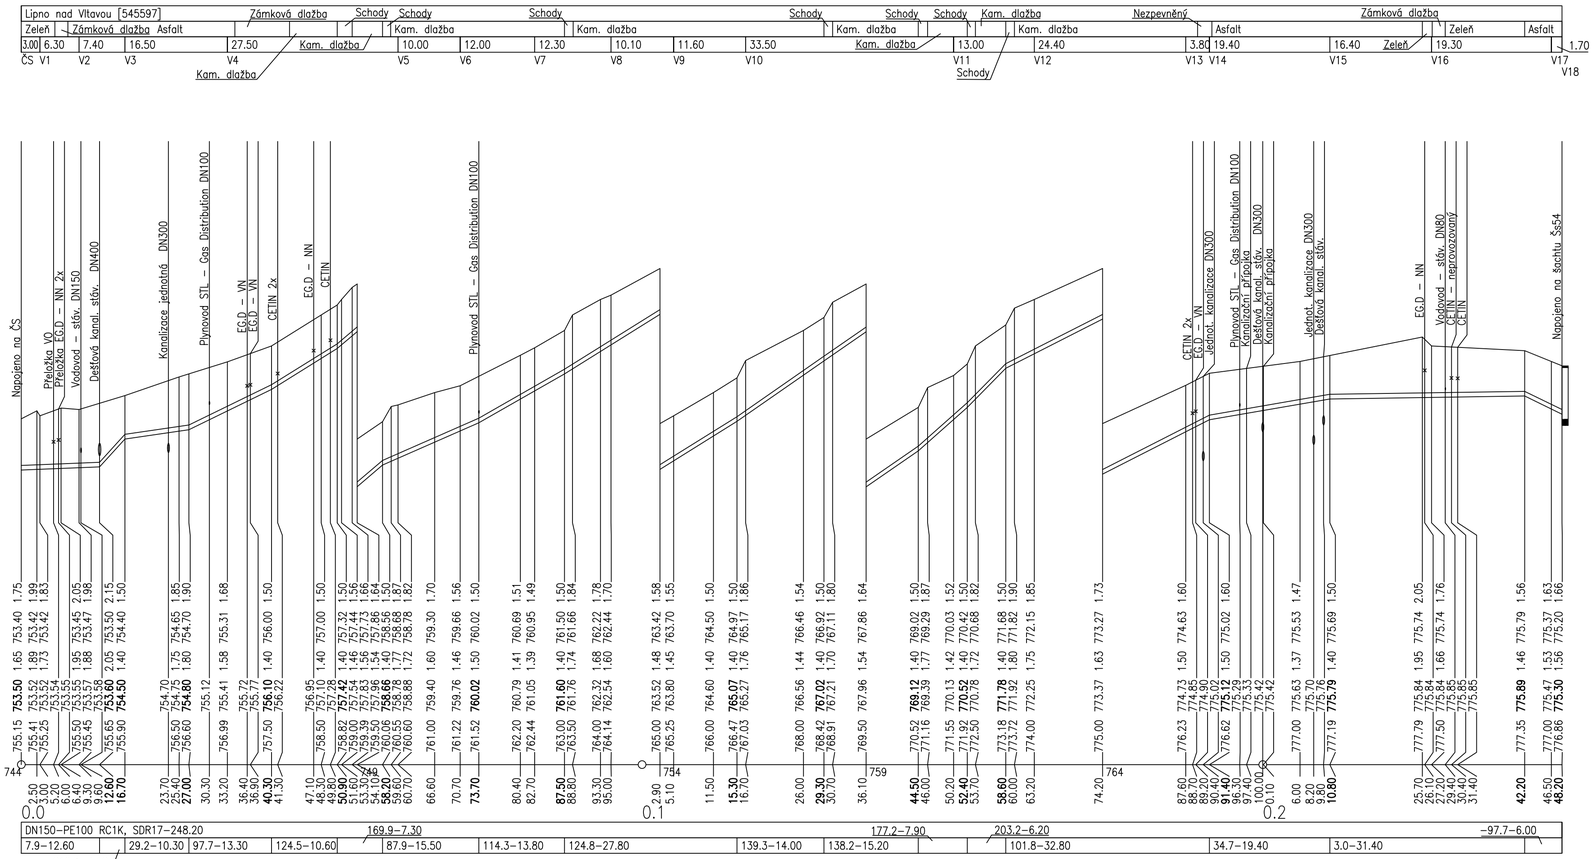

POZNÁMKA

–ZÁKRESY PODZEMNÍCH INŽENÝRSKÝCH ZAŘÍZENÍ NESLOUŽÍ JAKO VYTYČOVACÍ VÝKRES.
PŘED ZAHÁJENÍM STAVEBNÍCH PRACÍ JE NUTNÉ ZAJISTIT JEJICH VYTÝČENÍ SPRÁVCEM SÍTÍ A JEJICH OZNAČENÍ NA MÍSTĚ DLE PLATNÝCH PŘEDPISŮ

SO 2.4.0.4.3 KANALIZACE

HLAVNÍ INŽENÝR	ZODPOVĚDNÝ PROJEKTANT	VYPRACOVAL
ING. VLASTIMIL HRUBÝ	MIROSLAV MIKEŠ	ING. KRYŠTOF BUČOK

EKOEKO s.r.o. F.A.GERSTNERA 2151/6 ČESKÉ BUDĚJOVICE 7 370 01 tel. 777150225
WWW.EKOEKO.CZ E-MAIL: EKOEKO@EKOEKO.CZ

INVESTOR	Obec Lipno nad Vltavou, Lipno nad Vltavou 83, 382 78 Lipno nad Vltavou		
KRAJ	JIHOČESKÝ	OBEC	Lipno nad Vltavou
AKCE	PROJEKTOVÁ PŘÍPRAVA ČOV LIPNO NAD VLTAVOU	ZAKÁZKA	1807–61
		FORMÁT	4xA4
		DATUM	10/2025
		STUPEŇ	DPZ
		MĚŘÍTKO	1:500/100
PŘÍLOHA	PODÉLNÝ PROFIL KANALIZAČNÍHO VÝTLAKU KV1	ČÍSLO	25
		ČÁST	D.1.1

KOPIE