PŮDORYS NA ÚROVNI +0,80
1:50

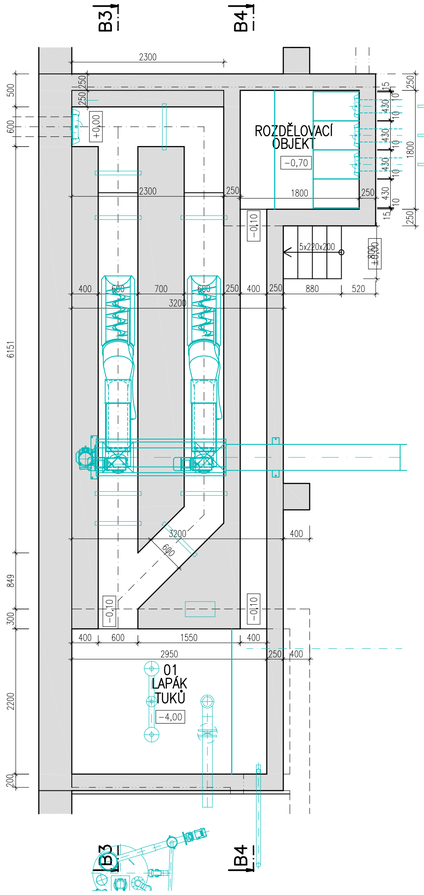

PŮDORYS NA ÚROVNI +1,50
1:100

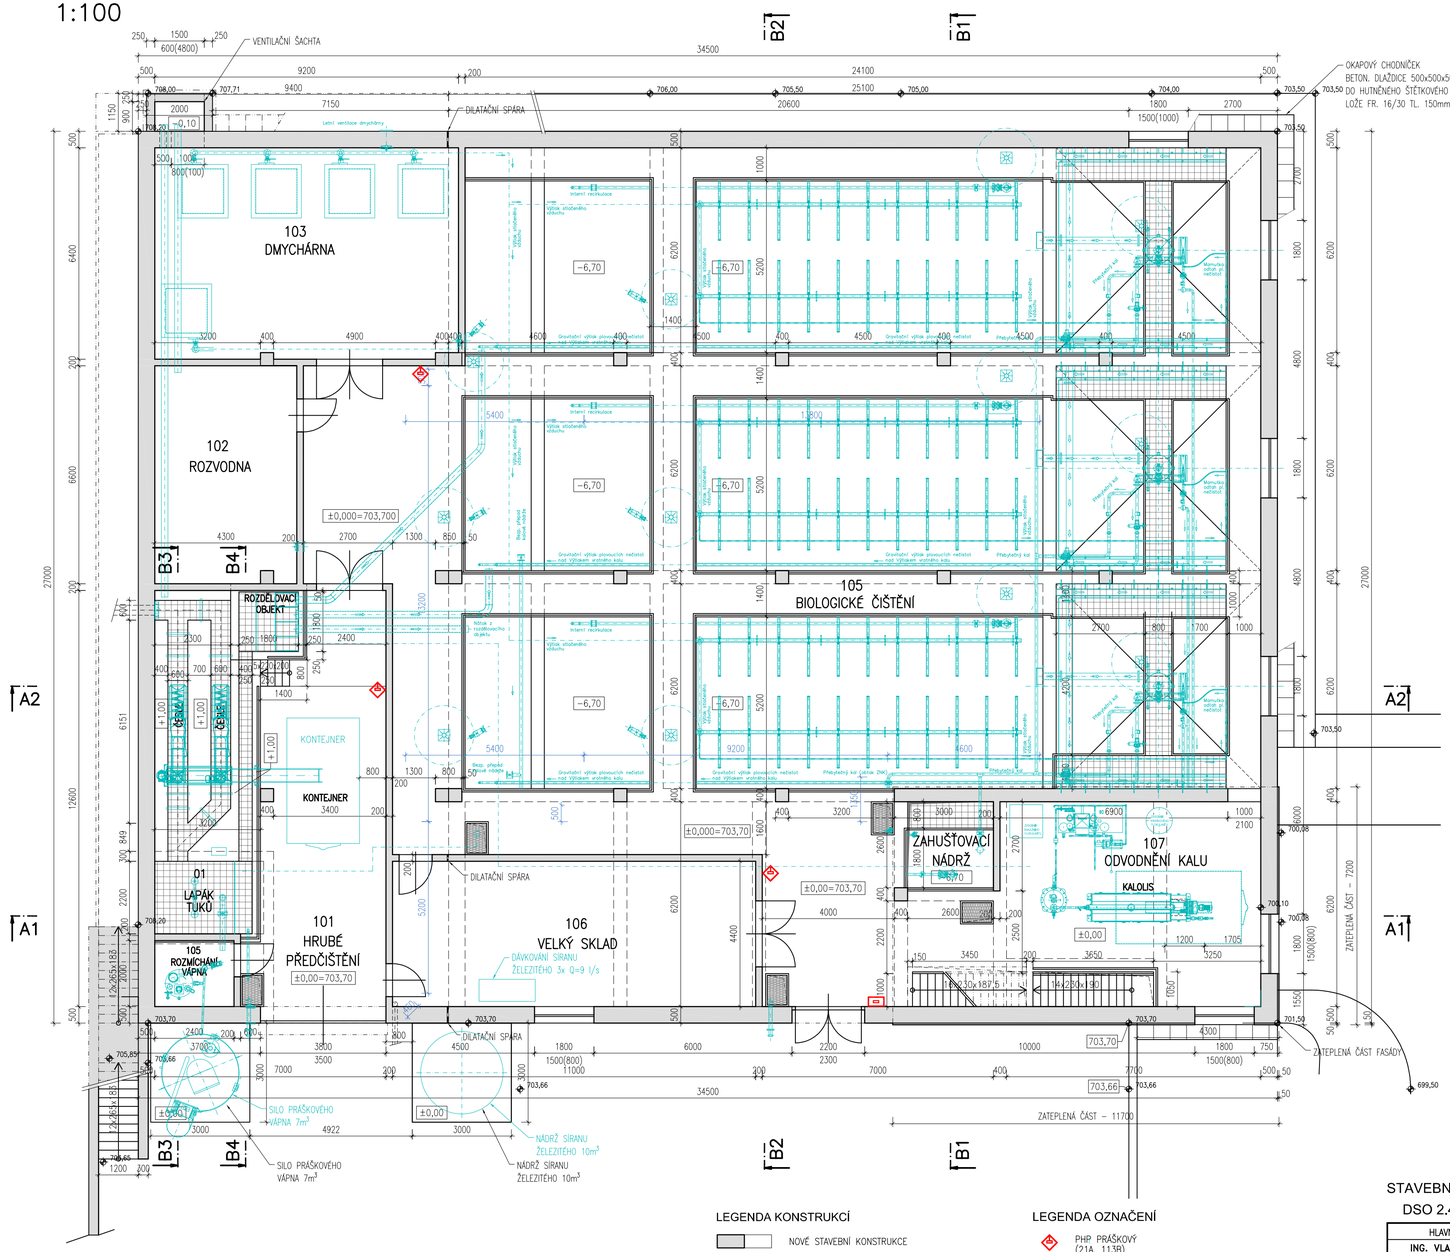

PŮDORYS NA ÚROVNI +4,50

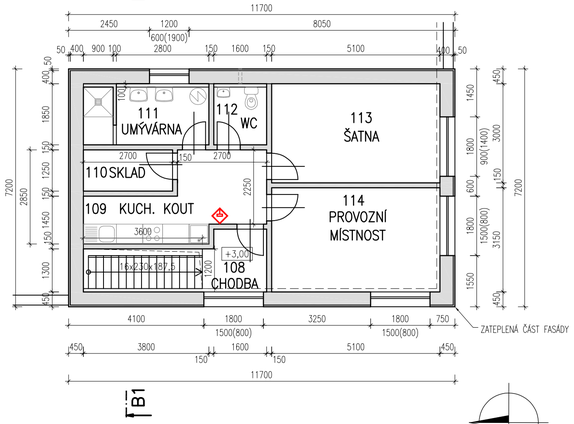

TABULKA PROSTORŮ:

ČÍSLO	NÁZEV PROSTORU	PLOCHA m²	PODLAHA	STĚNY	STROP
101	HRUBÉ PŘEDČIŠTĚNÍ	84,4	ČEDIČOVÁ DLAŽBA, STĚRKA, KOPOZITNÍ ZAKRYTÍ	ŽB. STĚNA BETON. TVAROVKA	ŽB. STROP
102	ROZVODNA	28,2	STĚRKA, ANTISTATICKÁ ROHOŽ	ŽB. STĚNA BETON. TVAROVKA	ŽB. STROP
103	DMYCHÁRNA	58,7	STĚRKA	ŽB. STĚNA BETON. TVAROVKA	ŽB. STROP
104	BIOLOGICKÉ ČIŠTĚNÍ	574,9	STĚRKA, KOMPOZITNÍ POROROŠT	ŽB. STĚNA BETON. TVAROVKA	ŽB. STROP
105	ROZMÍCHÁNÍ VÁPNA	4,8	STĚRKA	ŽB. STĚNA BETON. TVAROVKA	ŽB. STROP
106	VELKÝ SKLAD	48,4	STĚRKA	ŽB. STĚNA BETON. TVAROVKA	ŽB. STROP
107	ODVODNĚNÍ KALU	46,3	STĚRKA	ŽB. STĚNA BETON. TVAROVKA	ŽB. STROP
	CELKEM 1.NP	845,7			
108	CHODBA	3,75	STĚRKA	ŽB. STĚNA BETON. TVAROVKA	ŽB. STROP
109	KUCHYŇSKÝ KOUT	10,8	KERAMICKÁ DLAŽBA	ŽB. STĚNA BETON. TVAROVKA KERAM. OBKLAD, SOKL	ŽB. STROP
110	SKLAD	3,4	KERAMICKÁ DLAŽBA	ŽB. STĚNA, BETON. TVAROVKA KERAM. SOKL	ŽB. STROP
111	UMÝVÁRNA	6,8	KERAMICKÁ DLAŽBA	ŽB. STĚNA, BETON. TVAROVKA PISKOCEMENTOVÁ. PŘIZDÍVKA KERAM. OBKLAD	ŽB. STROP
112	WC	3,0	KERAMICKÁ DLAŽBA	ŽB. STĚNA, BETON. TVAROVKA PISKOCEMENTOVÁ. PŘIZDÍVKA KERAM. OBKLAD	ŽB. STROP
113	ŠATNA	15,0	PVC	ŽB. STĚNA, BETON. TVAROVKA PVC LIŠTA	ŽB. STROP
114	PROVOZNÍ MÍSTNOST	15,3	PVC	ŽB. STĚNA, BETON. TVAROVKA PVC LIŠTA	ŽB. STROP
	CELKEM 2.NP	58,1			

LEGENDA KONSTRUKCÍ

- NOVÉ STAVEBNÍ KONSTRUKCE
- HUTNĚNÁ ŠTĚRKODRŤ

V ŘEZU / V POHLEDU

- NOVÉ VYSTROJENÍ OBJEKTU (TECHNOLOGIE, FVE, EI)
- HYDROIZOLACE, DILATAČNÍ SPÁRA, PAROZÁBRANA, NOPOVÁ FOLIE

LEGENDA OZNAČENÍ

- PHP PRÁŠKOVÝ (21A, 113B)
- POŽÁRNÍ HYDRANT

STAVEBNÍ OBJEKTY
DSO 2.4.0.4.1-1 - Objekt ČOV

±0,000 = 703,70 m n. m.
VÝŠKOVÝ SYSTÉM B.P.V.

HLAVNÍ INŽENÝR	ZODPOVĚDNÝ PROJEKTANT	VYPRACOVAL
ING. VLASTIMIL HRUBÝ	ING. VLASTIMIL HRUBÝ	BC. EMIL RŮŽIČKA

EKOEKO V3
F.A.GERSTNERA 2151/6
ČESKÉ BUDĚJOVICE 7
370 01 tel. 777150225
WWW.EKOEKO.CZ E-MAIL: EKOEKO@EKOEKO.CZ

INVESTOR LIPNO NAD VLTAVOU
KRAJ Jihočeský kraj
OBEC LIPNO NAD VLTAVOU

AKCE
PROJEKTOVÁ PŘÍPRAVA ČOV LIPNO NAD VLTAVOU II.

ZAKÁZKA	1807−61
FORMÁT	8xA4
DATUM	10/2025
STUPEŇ	DSP
MĚŘÍTKO	1:100, 1:50
KOPIE	

PŘÍLOHA
PŮDORYSY V +0,80 +1,50, +4,30

ČÍSLO	ČÁST
04	D1.1

699,55