PŮDORYS STŘECH 1:100

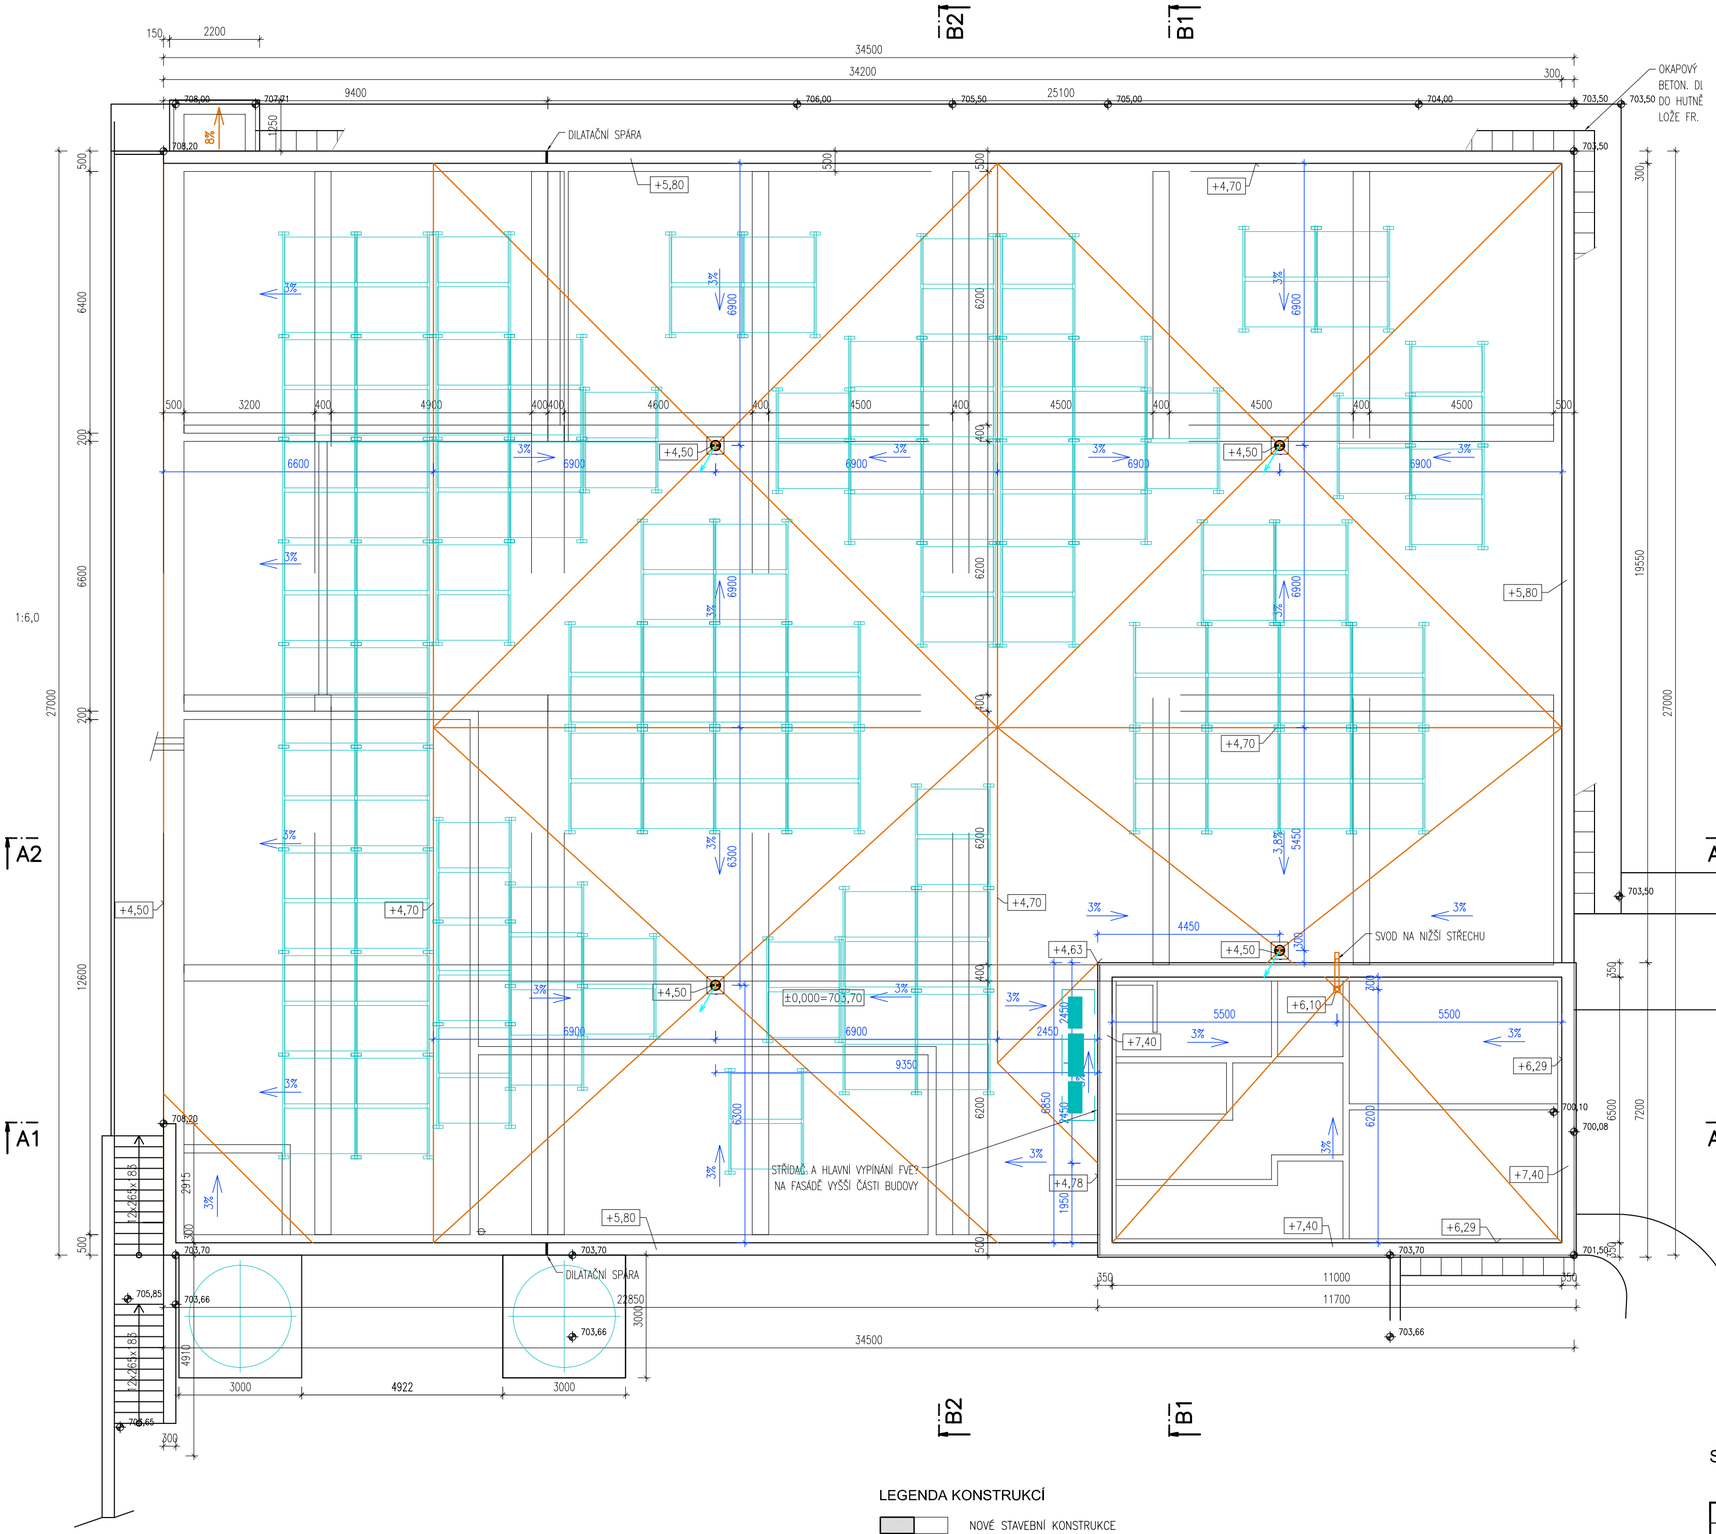

LEGENDA KONSTRUKCÍ

- NOVÉ STAVEBNÍ KONSTRUKCE
- HUTNĚNÁ ŠTĚRKODRŤ

V ŘEZU / V POHLEDU

- NOVÉ VYSTROJENÍ OBJEKTU (TECHNOLOGIE, FVE, EI)
- HYDROIZOLACE, DILATAČNÍ SPÁRA, PAROZÁBRANA, NOPOVÁ FOLIE

SCHÉMA ODVODNĚNÍ 1:250

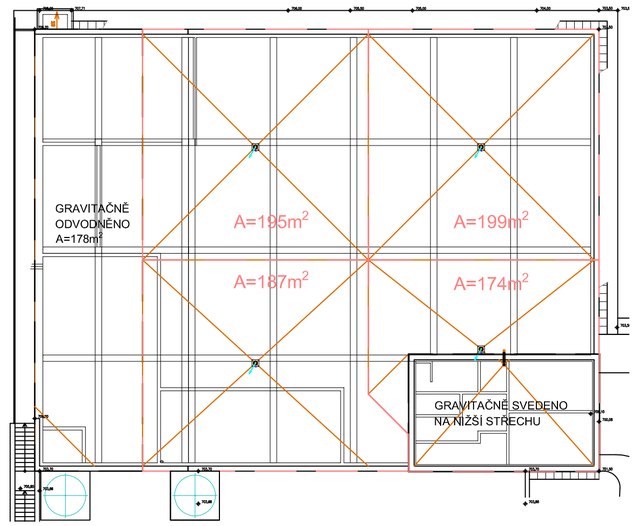

PŮDORYS NA ÚROVNI +4,50

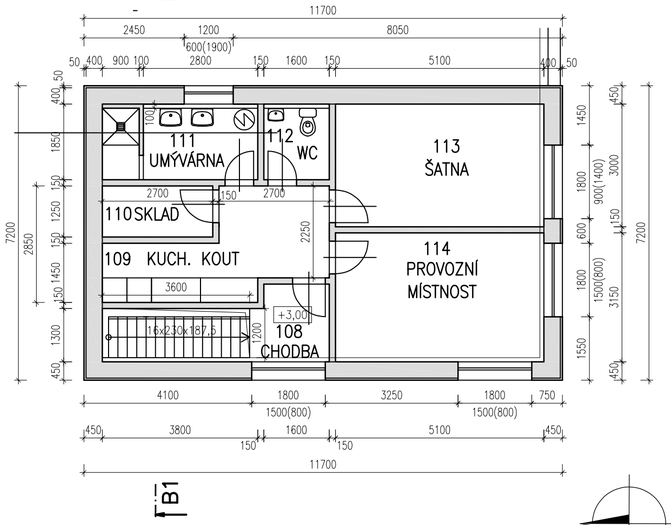

STAVEBNÍ OBJEKTY

DSO 2.4.0.4.1-1 - Objekt ČOV

±0,000 = 703,70 m n. m.
VÝŠKOVÝ SYSTÉM B.P.V.

HLAVNÍ INŽENÝR	ZODPOVĚDNÝ PROJEKTANT	VYPRACOVAL
ING. VLASTIMIL HRUBÝ	ING. VLASTIMIL HRUBÝ	BC. EMIL RŮŽIČKA

EKOEKO s.r.o.
F.A.GERSTNERA 2151/6
ČESKÉ BUDĚJOVICE 7
370 01 tel. 777150225
WWW.EKOEKO.CZ E-MAIL: EKOEKO@EKOEKO.CZ

INVESTOR	LIPNO NAD VLTAVOU		
KRAJ	Jihočeský kraj	OBEC	LIPNO NAD VLTAVOU
AKCE	PROJEKTOVÁ PŘÍPRAVA ČOV LIPNO NAD VLTAVOU II.	ZAKÁZKA	1807-61
		FORMÁT	6xA4
		DATUM	10/2025
		STUPEŇ	DSP
		MĚŘÍTKO	1:100
PŘÍLOHA	PŮDORYS STŘECH	ČÍSLO	05
		ČÁST	D1.1

KOPIE