



ÚZEMNÍ STUDIE LIPNO - POD KOBYLNICÍ

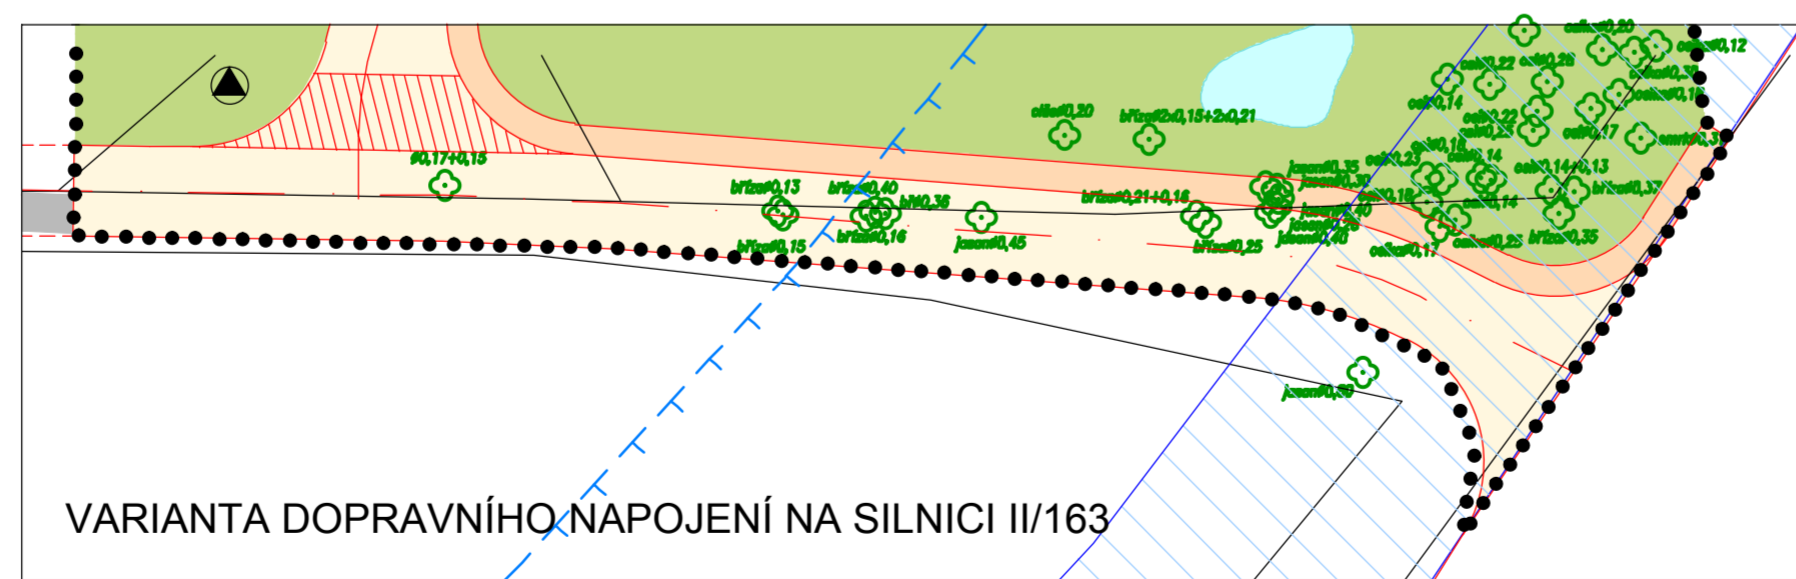

LEGENDA

- PLOCHA PRO STAVEBNÍ PARCELY
- NAVRŽENÁ KOMUNIKACE
- ZPOMALOVACÍ PŘÁH
- NAVRŽENÉ CHODNÍKY
- VEŘEJNÁ ZELEŇ
- STÁVAJÍCÍ KOMUNIKACE
- NAVRŽENÁ RETENČNÍ NÁDRŽ
- KORIDOR ŠUMAVSKÉ EL. DRÁHY (ŠED)
- HRANICE PLOCHY ÚZEMNÍ STUDIE DLE ÚPD
- HRANICE ŘEŠENÉHO ÚZEMÍ
- VYUŽITELNÁ PLOCHA PRO UMÍSTĚNÍ OBJEKTŮ
- OCHRANNÉ PÁSMO ŠED
- MÍSTO PRO UKLÁDÁNÍ TRÍDĚNÉHO ODPADU
- NAVRŽENÁ ČERPAČÍ STANICE
- STÁVAJÍCÍ ZELEŇ

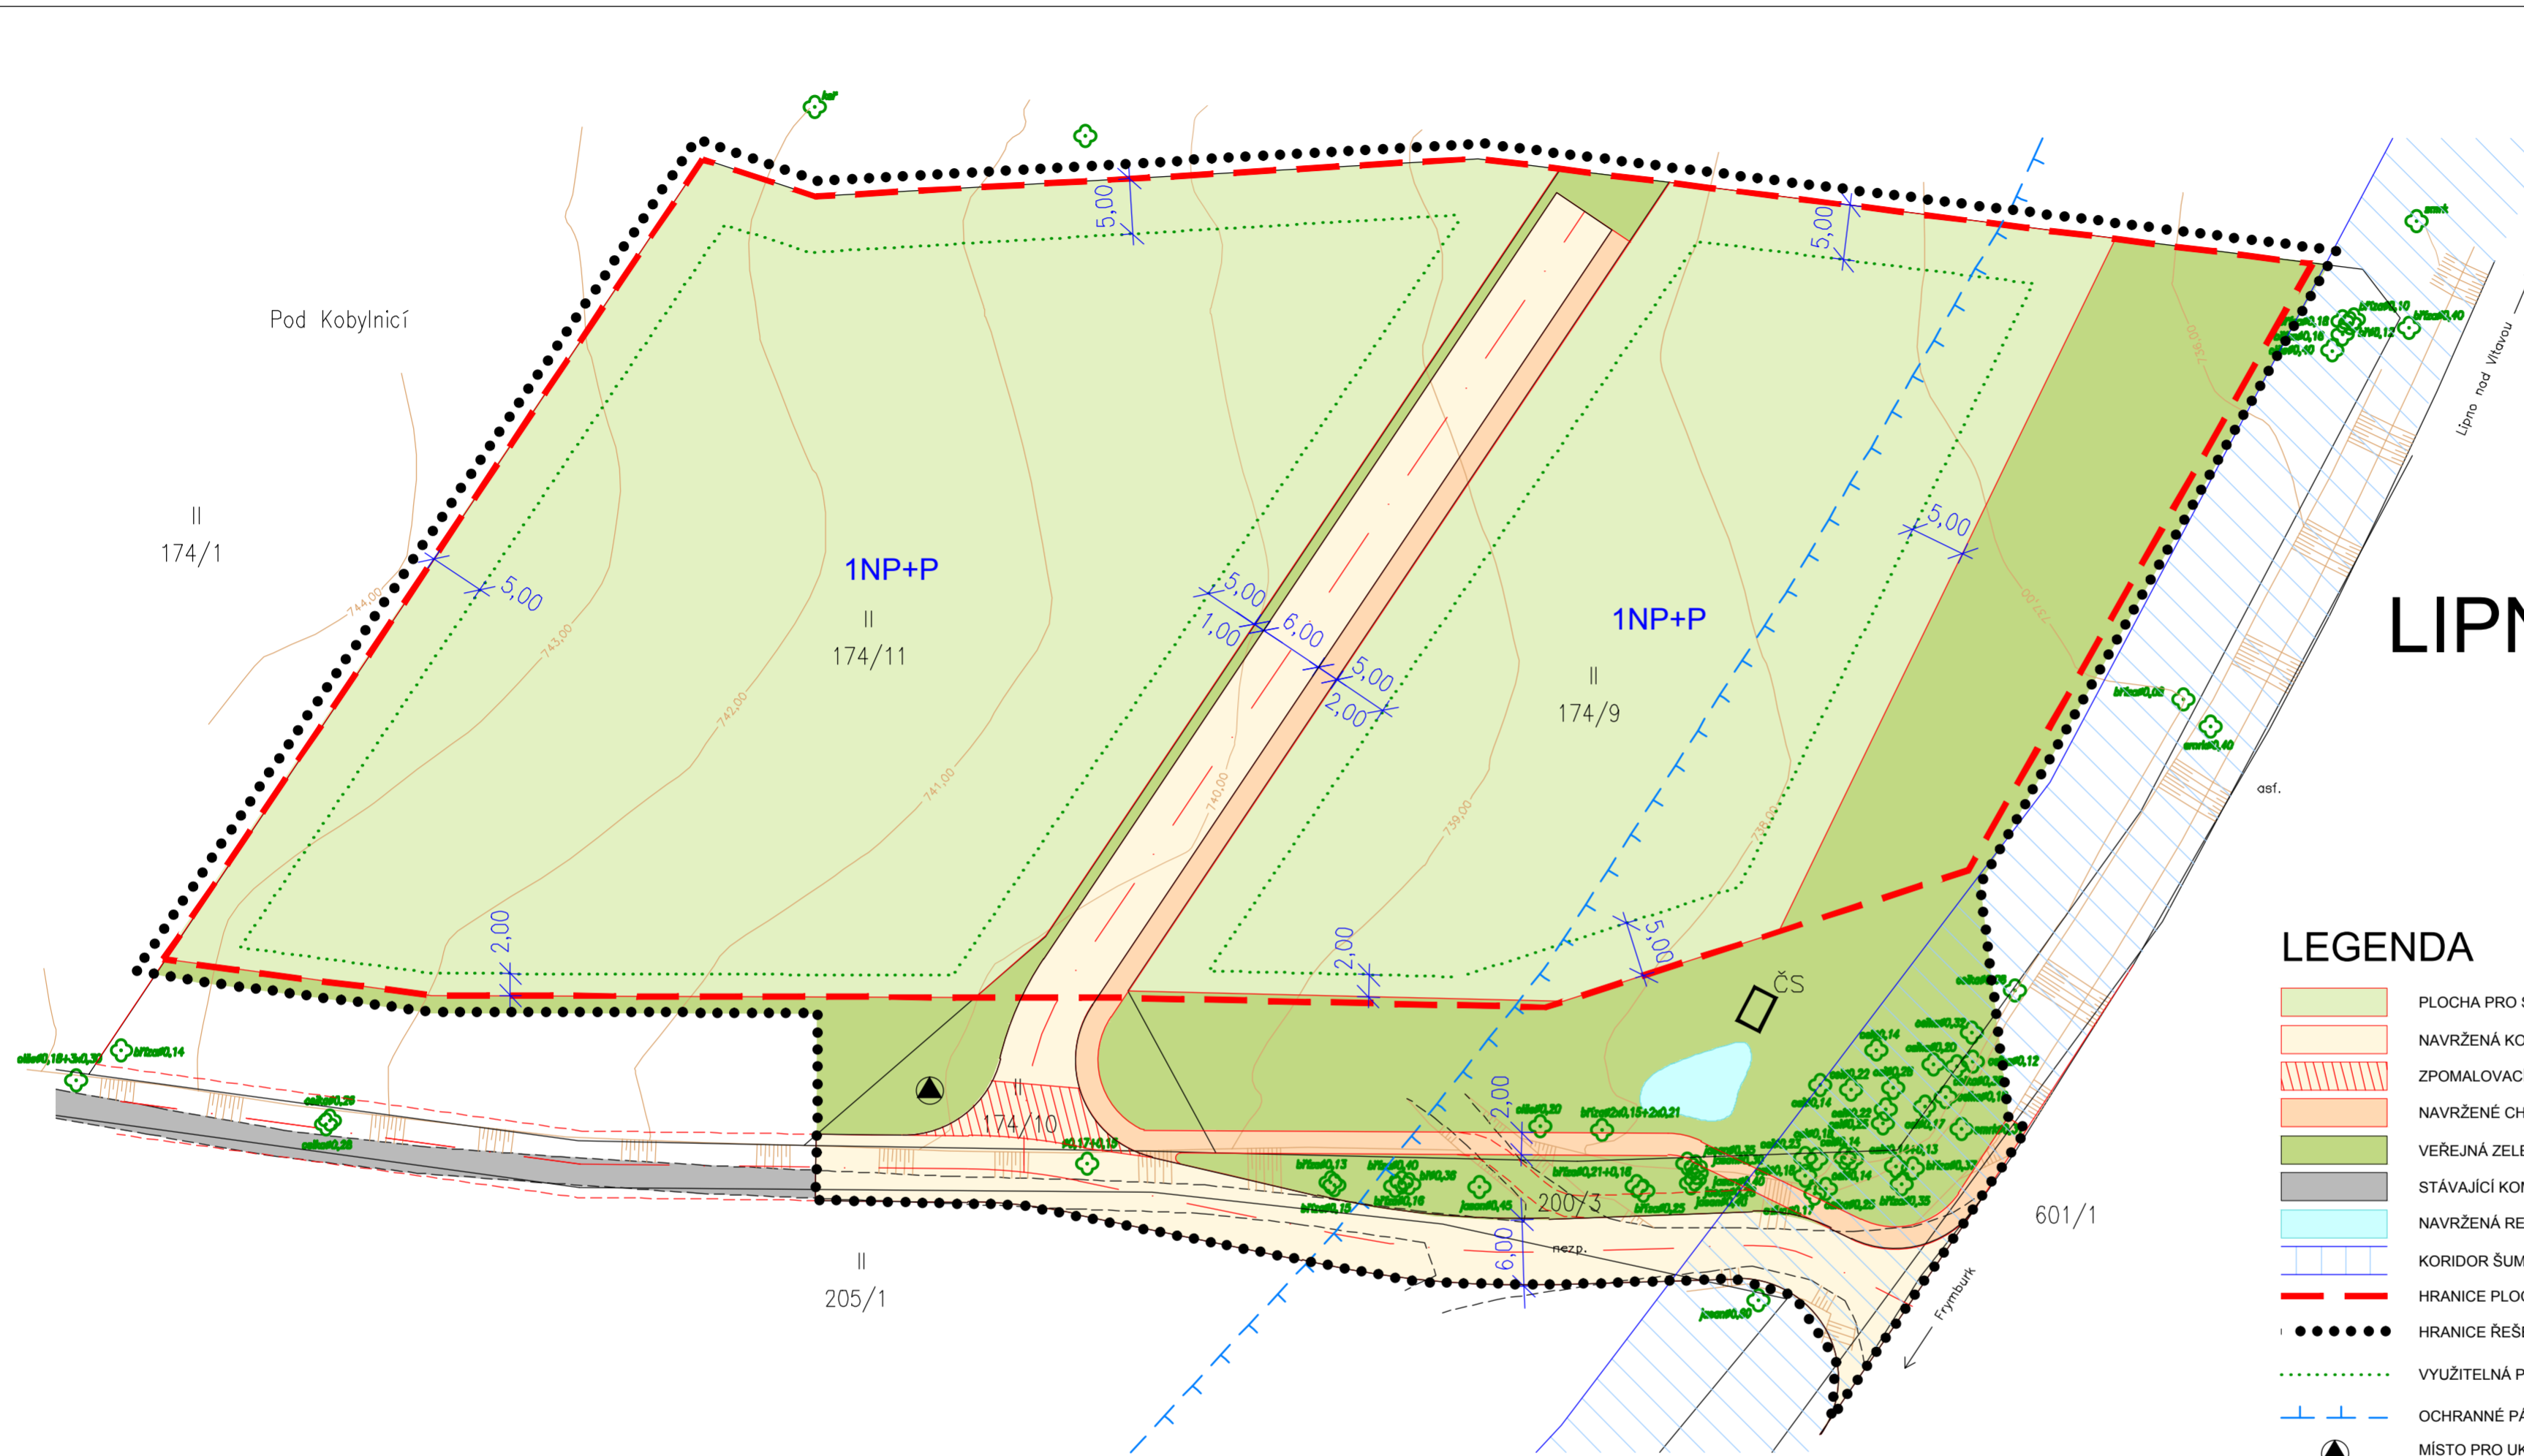

VED. PROJEKTANT Ing.arch.J.Daněk	ZODP. PROJEKTANT Ing.arch.J.Daněk	KRESLIL Ing.G.Štastná	KONTROLOVAL	Projektový atelier AD s.r.o. Ing.arch. Jaroslav Daněk, Mladá 4 C, Budejovské náměstí 170/91 IČ: 25194771, IČ: 387 311 238, IČ: 602 277 998	
INVESTOR BOSSON s.r.o., Slivenecká 1121/72, Praha 5	MÍSTO STAVBY Lipno nad Vltavou – místní část Pod Kobylnicí	FORMÁT 6A4	DATUM 03/2014		
NÁZEV STAVBY ÚZEMNÍ STUDIE LIPNO – POD KOBYLNICÍ VARIANTA "B"				MĚŘITKO 1:500	Č. ZAKÁZKY 1_2014
VÝKRES Výkres funkčního využití ploch s vyznačením prostorových parametrů staveb				ČÍS. KOPIE	ČÍS. VÝKRESU 1