


ÚZEMNÍ STUDIE LIPNO - Adventure golf



LEGENDA

- PLOCHA OBČANSKÉHO VYBAVENÍ (např. obslužné budovy)
- PLOCHA VEŘEJNÉHO PROSTRANSTVÍ (např. sport, drobné stavby OV)
- PLOCHA DOPRAVNÍ INFRASTRUKTURY (např. parkoviště, chodníky)
- PLOCHA DOPRAVNÍ INFRASTRUKTURY (koridor ŠED)
- STÁVAJÍCÍ MÍSTNÍ KOMUNIKACE
- HRANICE PLOCHY ÚZEMNÍ STUDIE DLE ÚPD
- HRANICE ŘEŠENÉHO ÚZEMÍ
- OCHRANNÉ PÁSMO ŠED
- ULIČNÍ ČÁRA (min. vzdálenost hrany objektu od dané hranice)
- STÁVAJÍCÍ ZELEN

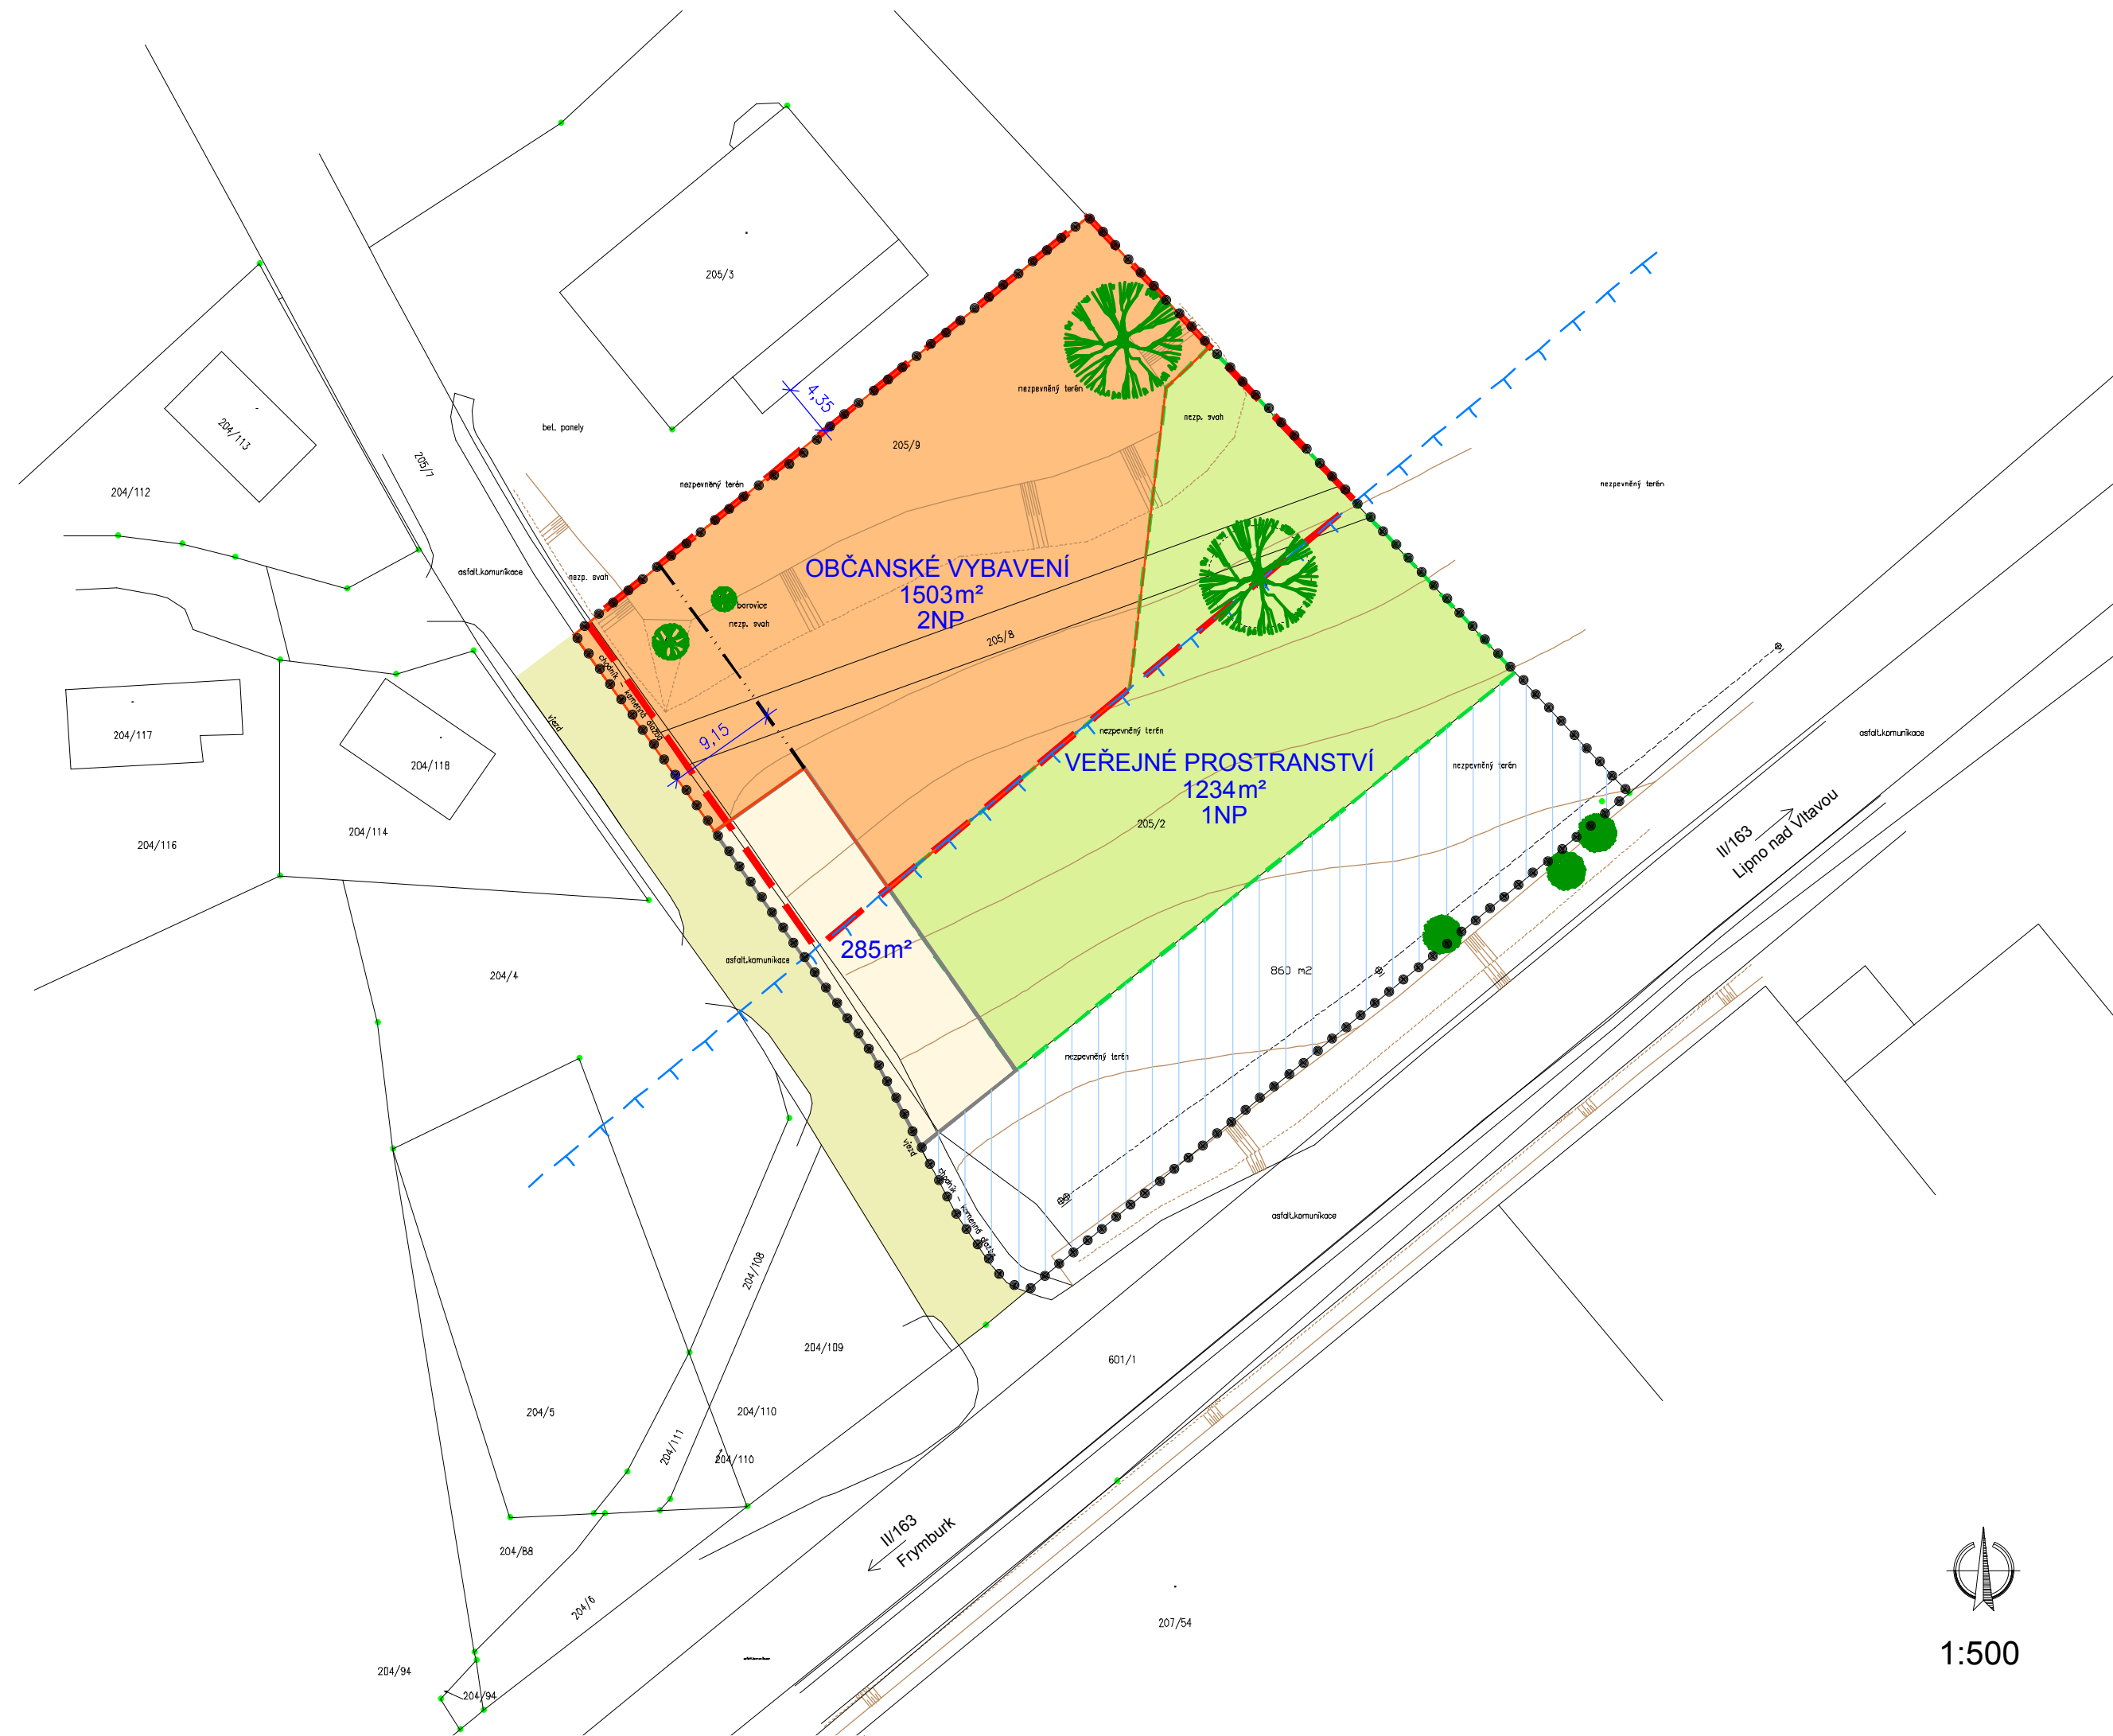

1:500

VED. PROJEKTANT	ZODP. PROJEKTANT	KRESLIL	KONTROLOVAL	Projektový atelier AD s.r.o. Ing. arch. Janošek Daněk, Husova 4, Č. Budějovice, 370 01 IČ: 25194771, tel. 387 311 238, mobil 605 277 998		
Ing. arch. J. Daněk	Ing. arch. J. Daněk	Ing. G. Štastná				
INVESTOR	Fun Spot Lipno a.s., Masarykova 35, Hluboká nad Vltavou			FORMÁT	3A4	
MÍSTO STAVBY	Lipno nad Vltavou – místní část Kobylnice			DATUM	04/2014	
NÁZEV STAVBY	ÚZEMNÍ STUDIE LIPNO – ADVENTURE GOLF			STUPEŇ PD	Studie	
				MĚŘÍTKO	1:500	
				Č. ZAKÁZKY	20_2014	
				ARCHIVNÍ Č.		
VÝKRES	Výkres funkčního využití ploch			ČÍS. KOPIE	ČÍS. VÝKRESU 1	