


ÚZEMNÍ STUDIE LIPNO - Adventure golf

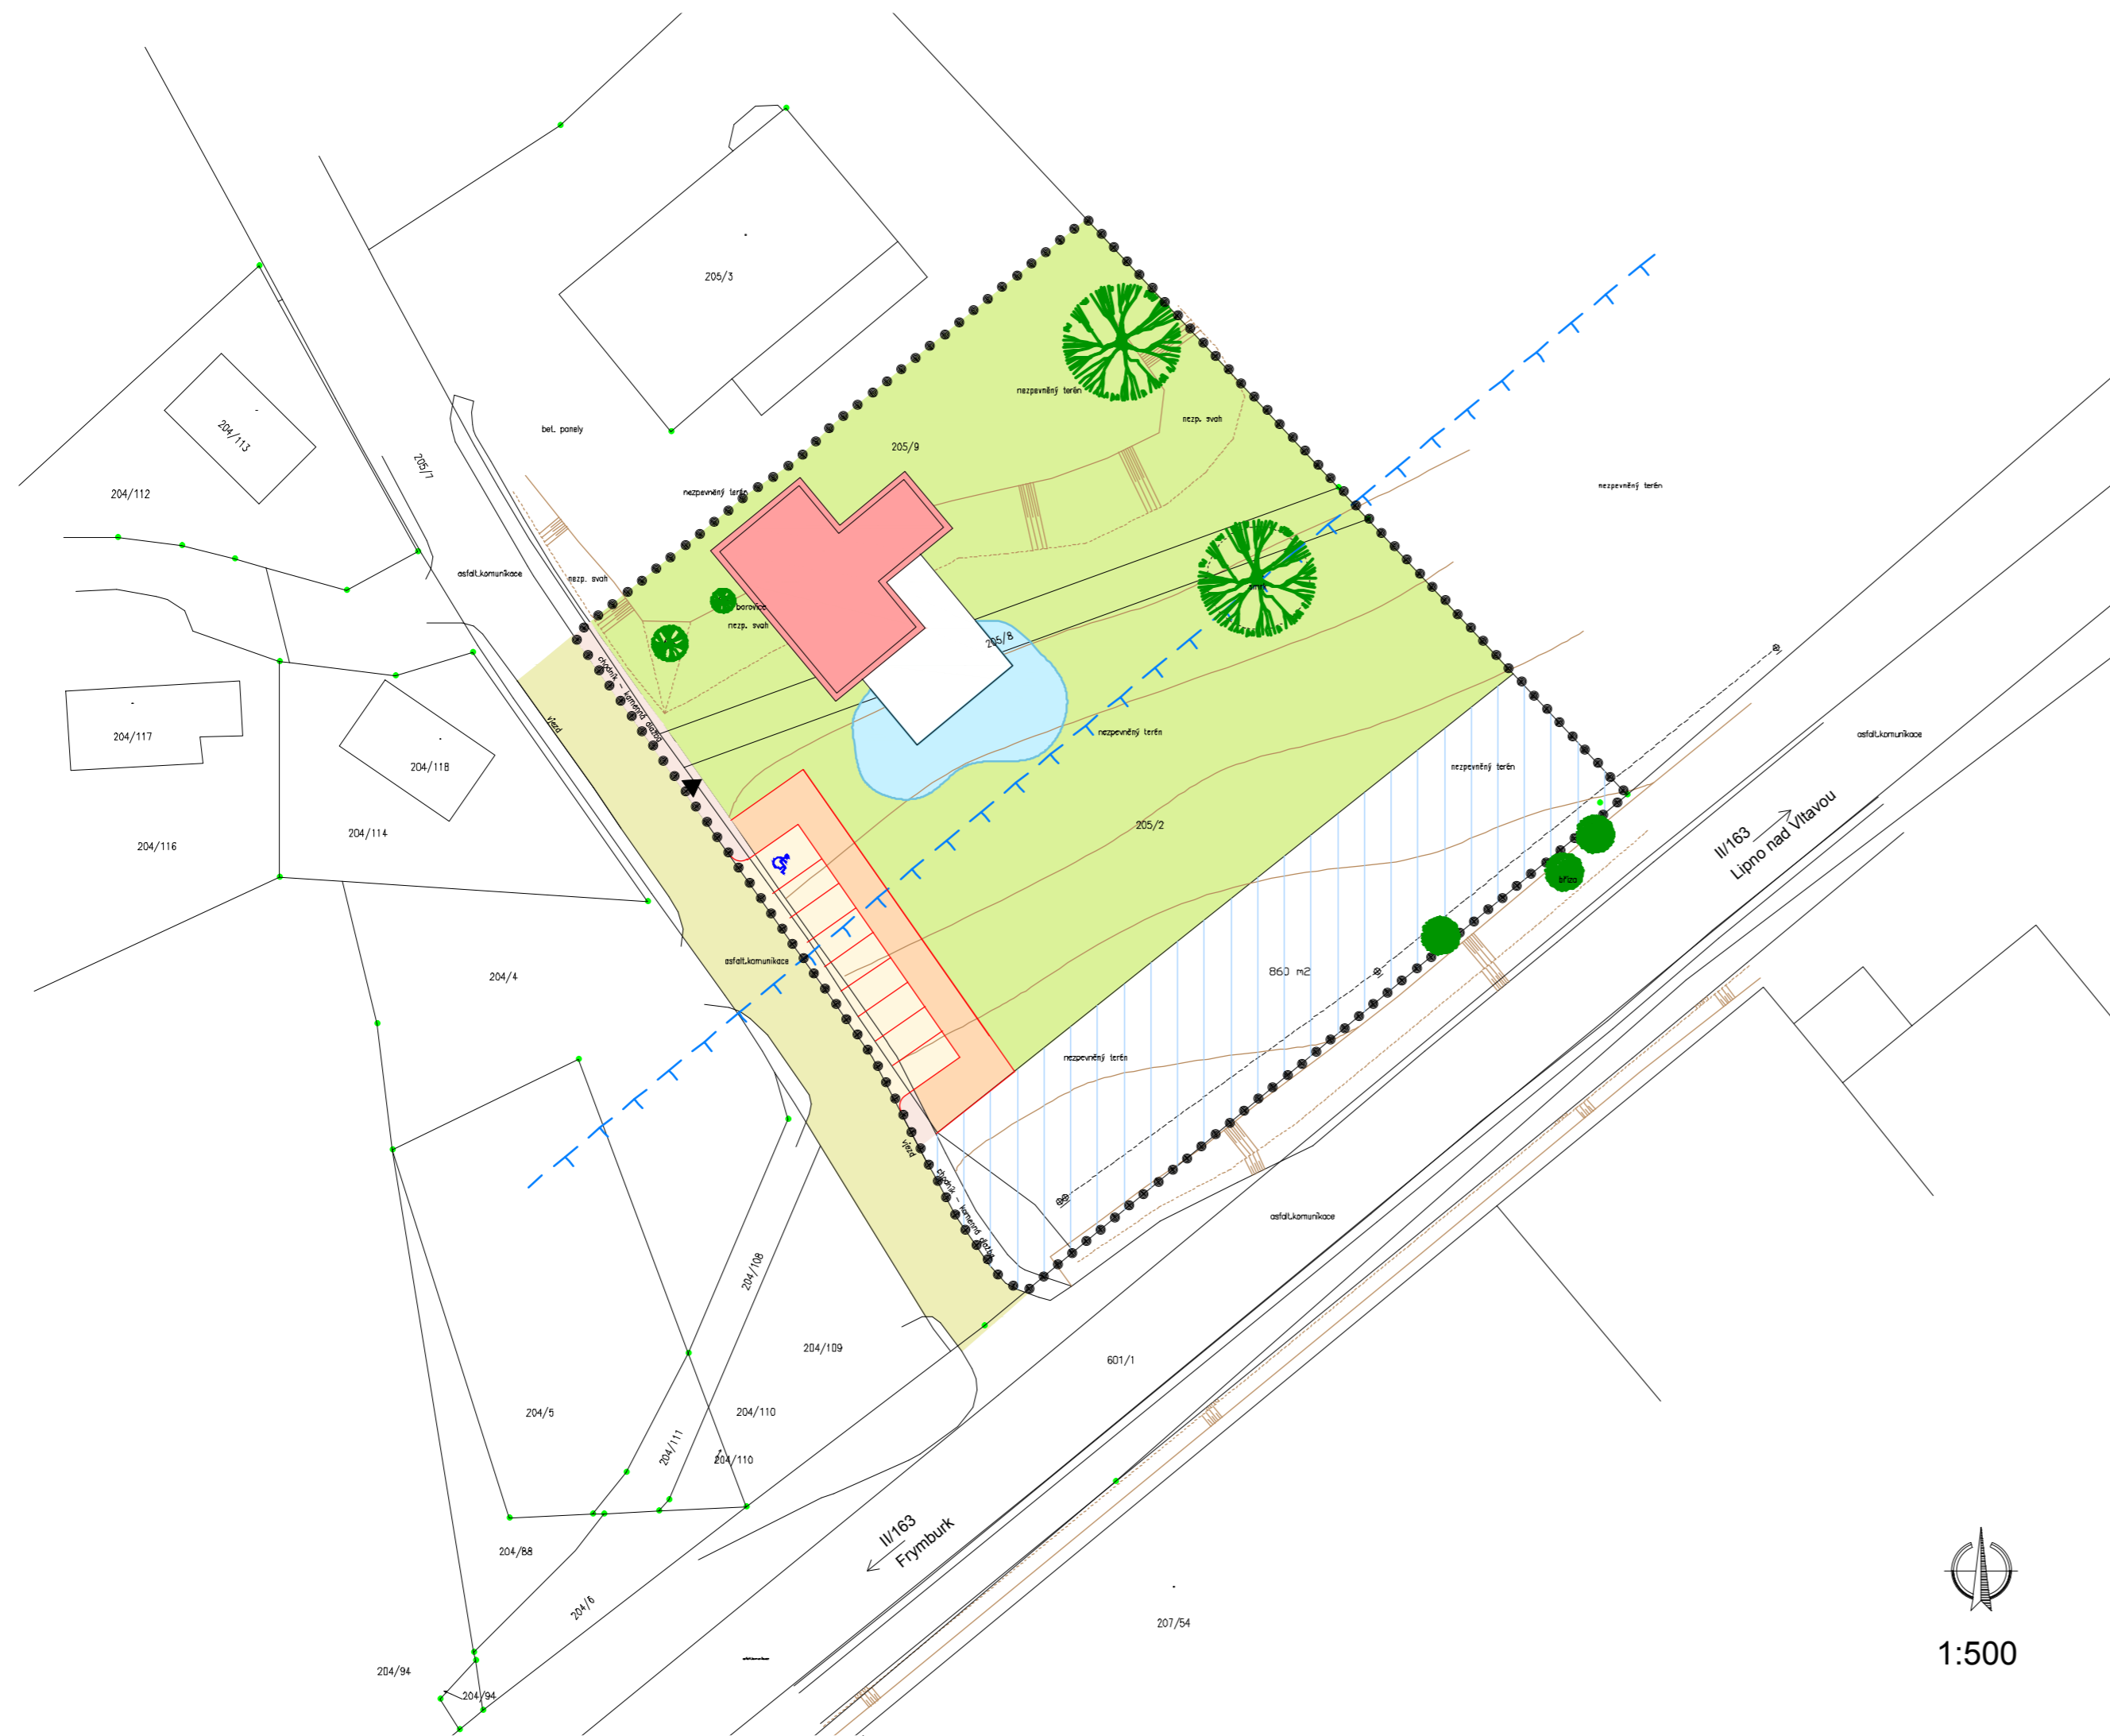

LEGENDA

- PLOCHA SPORTU A REKREACE
- NAVRŽENÉ PARKOVIŠTĚ
- NAVRŽENÝ CHODNÍK
- MOŽNÁ REALIZACE VODNÍ PLOCHY
- KORIDOR ŠUMAVSKÉ EL. DRÁHY
- STÁVAJÍCÍ MÍSTNÍ KOMUNIKACE
- STÁVAJÍCÍ CHODNÍK
- HRANICE ŘEŠENÉHO ÚZEMÍ
- OCHRANNÉ PÁSMO ŠED
- NAVRŽENÝ VSTUP NA POZEMEK
- VYHRAZENÉ PARKOVACÍ MÍSTO
- SCHÉMATICKÉ NEZÁVAZNÉ ZNAČKY NAVRŽENÝCH OBJEKTŮ
- STÁVAJÍCÍ ZELENĚ

VED. PROJEKTANT Ing.arch.J.Daněk	ZODP. PROJEKTANT Ing.arch.J.Daněk	KRESLIL Ing.G.Štastná	KONTROLOVAL	Projektový atelier AD s.r.o. Ing. arch. Janoš Daněk, Husova 4, Č. Budějovice, 370 01 IČ: 25194771, tel. 387 311 238, mobil 605 277 998	
INVESTOR Fun Spot Lipno a.s., Masarykova 35, Hluboká nad Vitavou	MÍSTO STAVBY Lipno nad Vitavou – místní část Kobylnice	NÁZEV STAVBY ÚZEMNÍ STUDIE LIPNO – ADVENTURE GOLF	FORMÁT 3A4		
			STUPEŇ PD Studie	MĚŘÍTKO 1:500	
			Č. ZAKÁZKY 20_2014	ARCHIVNÍ Č.	
VÝKRES Výkres urbanistického řešení			ČÍS. KOPIE	ČÍS. VÝKRESU 2	