
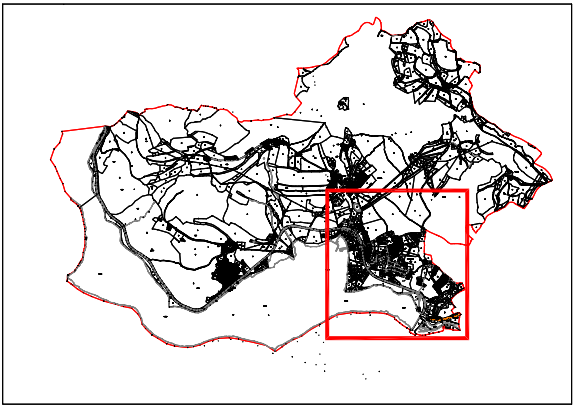


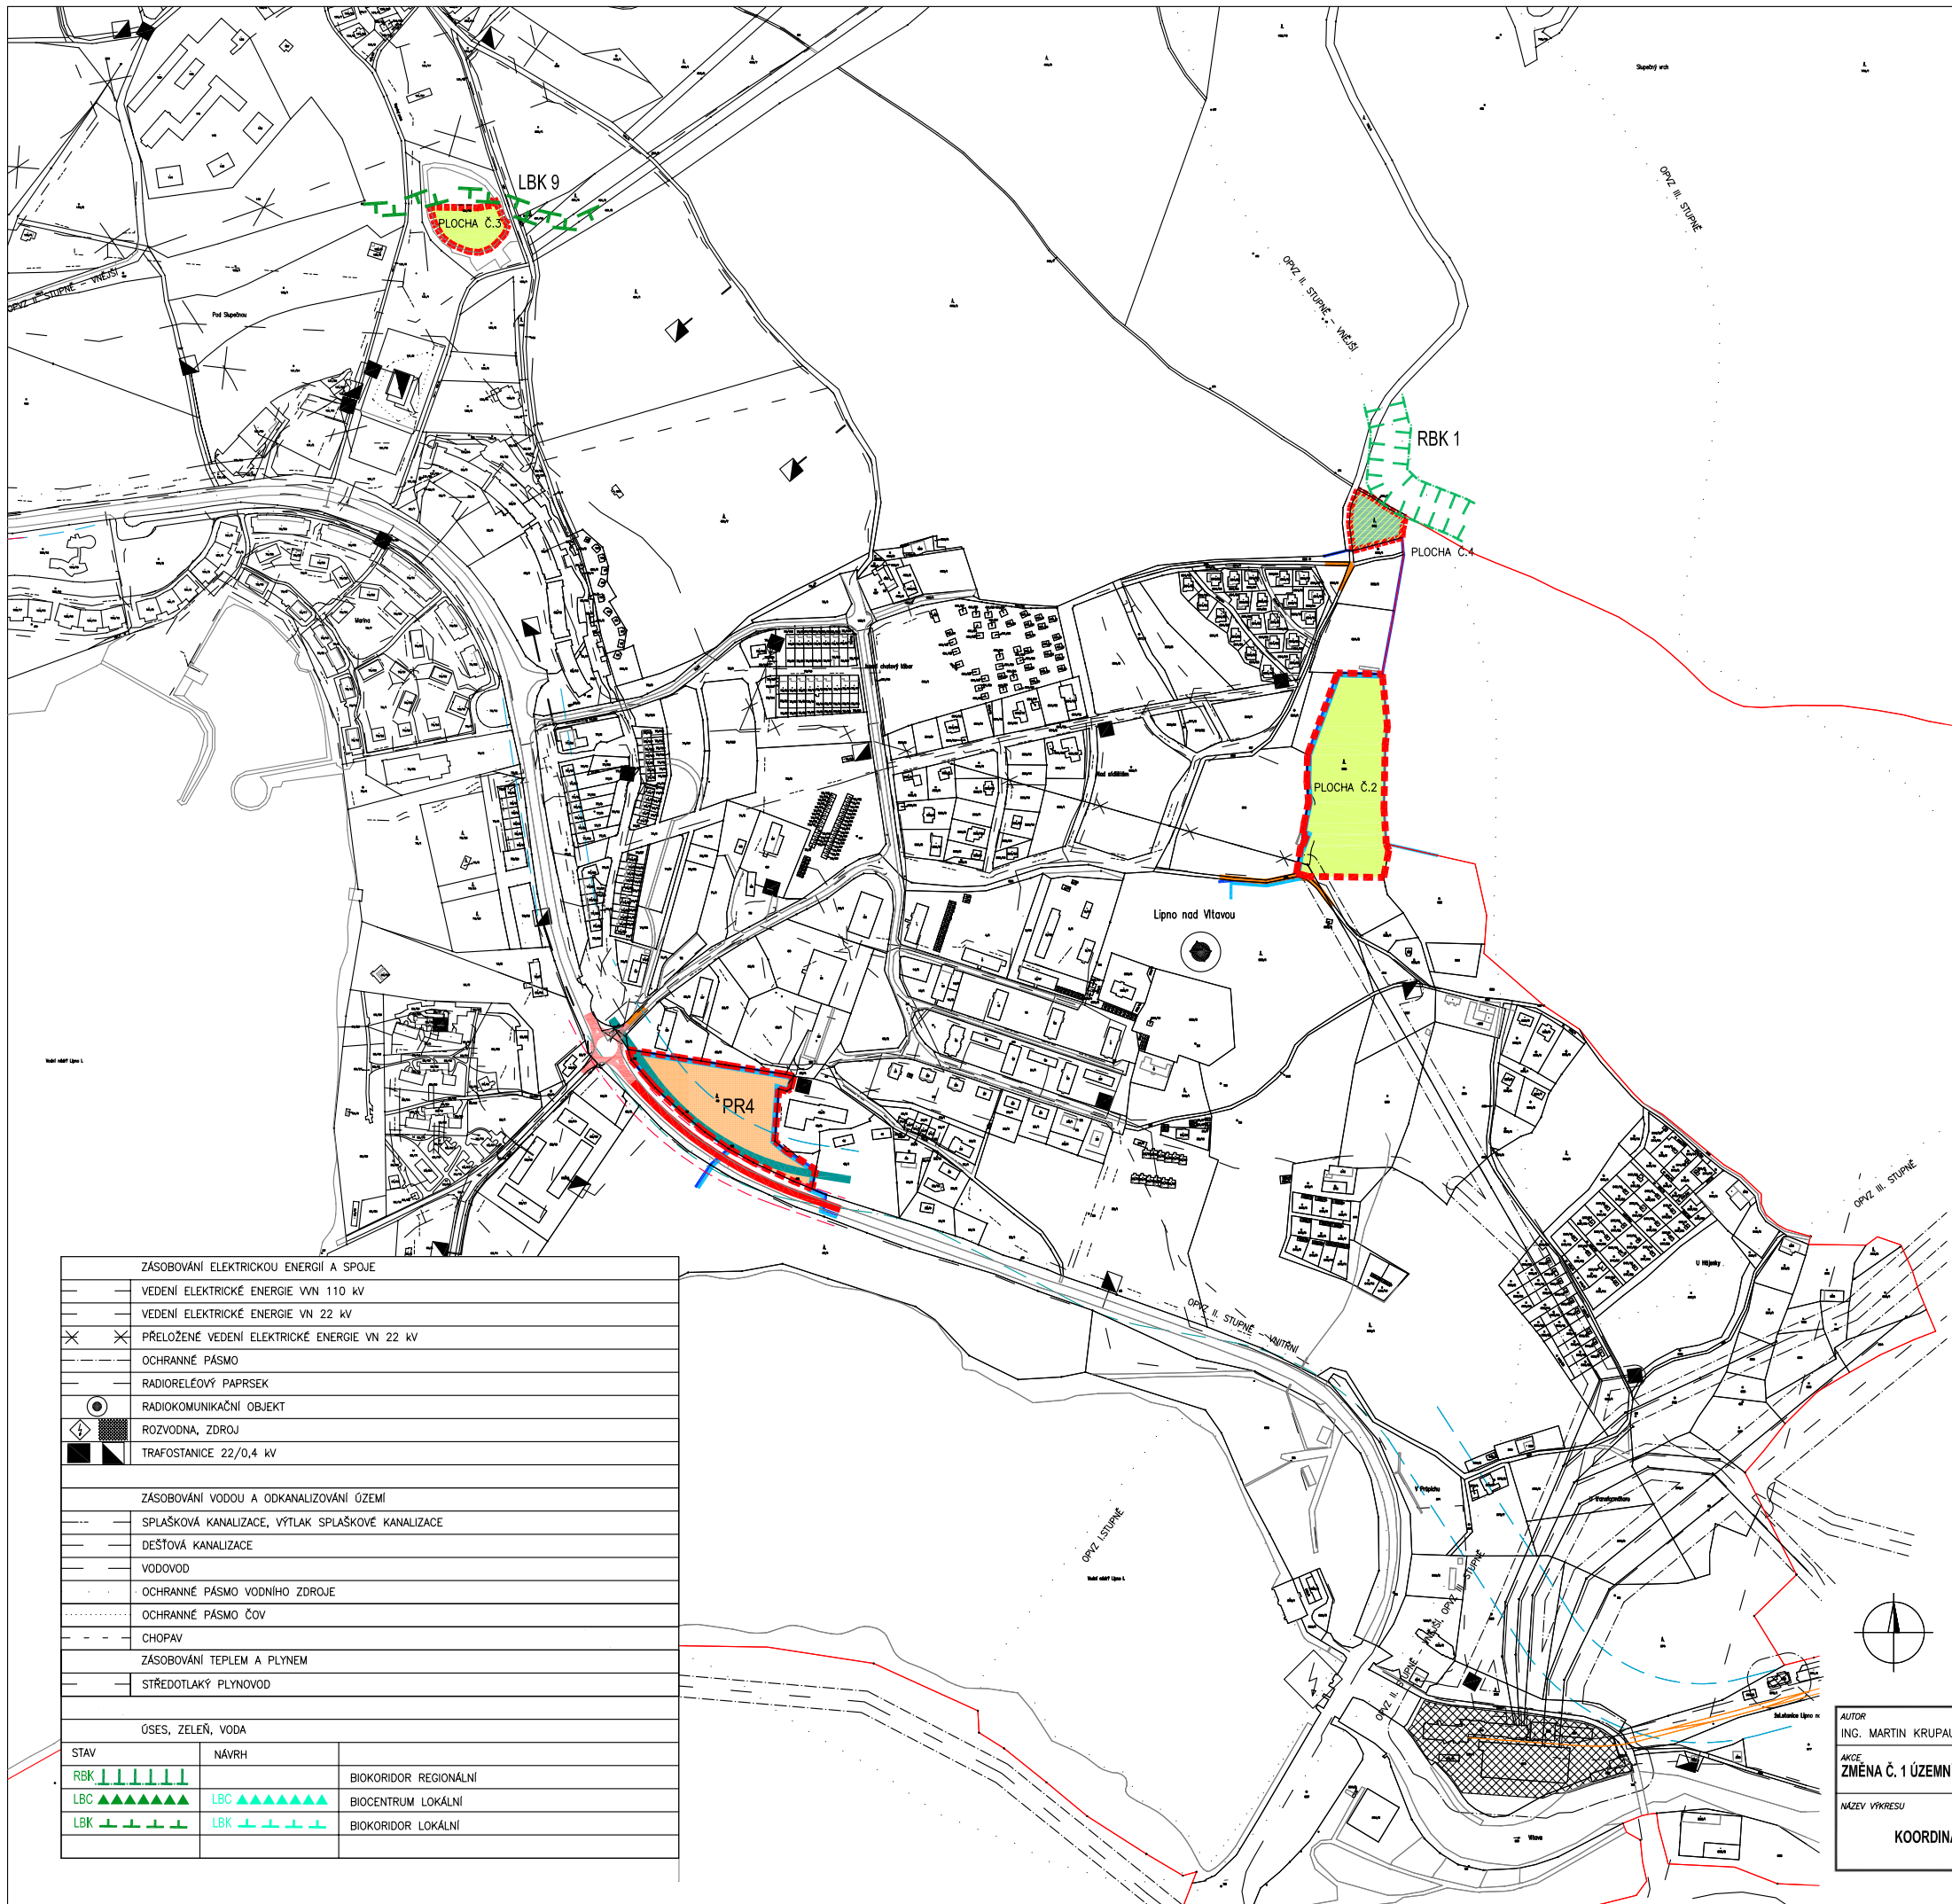

HRANICE A POPISY	
-----	HRANICE ŘEŠENÉHO ÚZEMÍ
-----	KATASTRÁLNÍ MAPA
-----	HRANICE SOUČASNÉ ZASTAVĚNÉHO ÚZEMÍ (ZASTAVĚNÉ ÚZEMÍ)
-----	HRANICE ZASTAVITELNÉHO ÚZEMÍ (ZASTAVITELNÉ PLOCHY)

HRANICE SOUČASNÉ ZASTAVĚNÉHO ÚZEMÍ, PŘIP. ZASTAVITELNÉHO ÚZEMÍ JE PŘEVZATA Z OPO


FUNKČNÍ PLOCHY	
-----	PLOCHY OBČANSKÉHO VYBAVENÍ
-----	PLOCHY VYMEZENÉ PRO SPORT
-----	PLOCHY SMÍŠENÉ REKREAČNÍ LESNÍ
-----	NÁVRH ŠED

STANOVENÍ PODMÍNEK PRO VYUŽITÍ PLOCH	
PR	PODMÍNKY PROSTOROVÉHO USPOŘÁDÁNÍ

DOPRAVA	
STAV	NÁVRH
-----	NÁVRH ŠED
-----	SILNICE II. TŘÍDY
-----	MÍSTNÍ KOMUNIKACE – VYBRANÉ OBSLUŽNÉ DVOUPRUHOVÉ
-----	OCHRANNÉ PÁSMO SILNICE, DRAHY

ZÁZNAM O ÚČINNOSTI	
VYDÁVA:	ZASTUPITELSTVO OBCE LIPNO NAD VLTAVOU
DATUM NABÝTÍ ÚČINNOSTI:	
ŘEDNÍ OSOBA POŘIZOVATELE:	ING. ARCH. RADEK BOČEK

ZÁSOBOVÁNÍ ELEKTRICKOU ENERGIÍ A SPOJE		
-----	VEDENÍ ELEKTRICKÉ ENERIE VN 110 kV	
-----	VEDENÍ ELEKTRICKÉ ENERIE VN 22 kV	
-----	PŘELOŽENÉ VEDENÍ ELEKTRICKÉ ENERIE VN 22 kV	
-----	OCHRANNÉ PÁSMO	
-----	RADIORELEOVÝ PÁPRSEK	
-----	RADIOKOMUNIKAČNÍ OBJEKT	
-----	ROZVODNA, ZDROJ	
-----	TRAFOSTANICE 22/0,4 kV	
ZÁSOBOVÁNÍ VODOU A ODKANALIZOVÁNÍ ÚZEMÍ		
-----	SPLAŠKOVÁ KANALIZACE, VÝTLAK SPLAŠKOVÉ KANALIZACE	
-----	DEŠŤOVÁ KANALIZACE	
-----	VODOVOD	
-----	OCHRANNÉ PÁSMO VODNÍHO ZDROJE	
-----	OCHRANNÉ PÁSMO ČOV	
-----	CHOPAV	
ZÁSOBOVÁNÍ TEPEM A PLYNEM		
-----	STŘEDOTLAKÝ PLYNOVOD	
ÚSES, ZELENĚ, VODA		
STAV	NÁVRH	
RBK	RBK	BIOKORIDOR REGIONÁLNÍ
LBC	LBC	BIOCENTRUM LOKÁLNÍ
LBK	LBK	BIOKORIDOR LOKÁLNÍ

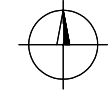

AUTOR ING. MARTIN KRUPAUER	OBJEDNATEL OBECNÍ ÚŘAD LIPNO NAD VLTAVOU	POŘIZOVATEL OBECNÍ ÚŘAD LIPNO NAD VLTAVOU	
ANEC ZMĚNA Č. 1 ÚZEMNÍHO PLÁNU OBCE LIPNO NAD VLTAVOU	VYPRACOVAL ING. ARCH. MILAN HRÁDEK	RADNÍČNÍ 7, ČESKÉ BUDĚJOVICE tel 386352737 fax 38731110	
NÁZEV VÝKRESU KOORDINAČNÍ VÝKRES	FORMAT M 1: 5 000	STUPĚŇ NÁVRH	DATUM XI/2014
		ČÍSLO VÝKRESU II.2.1	