


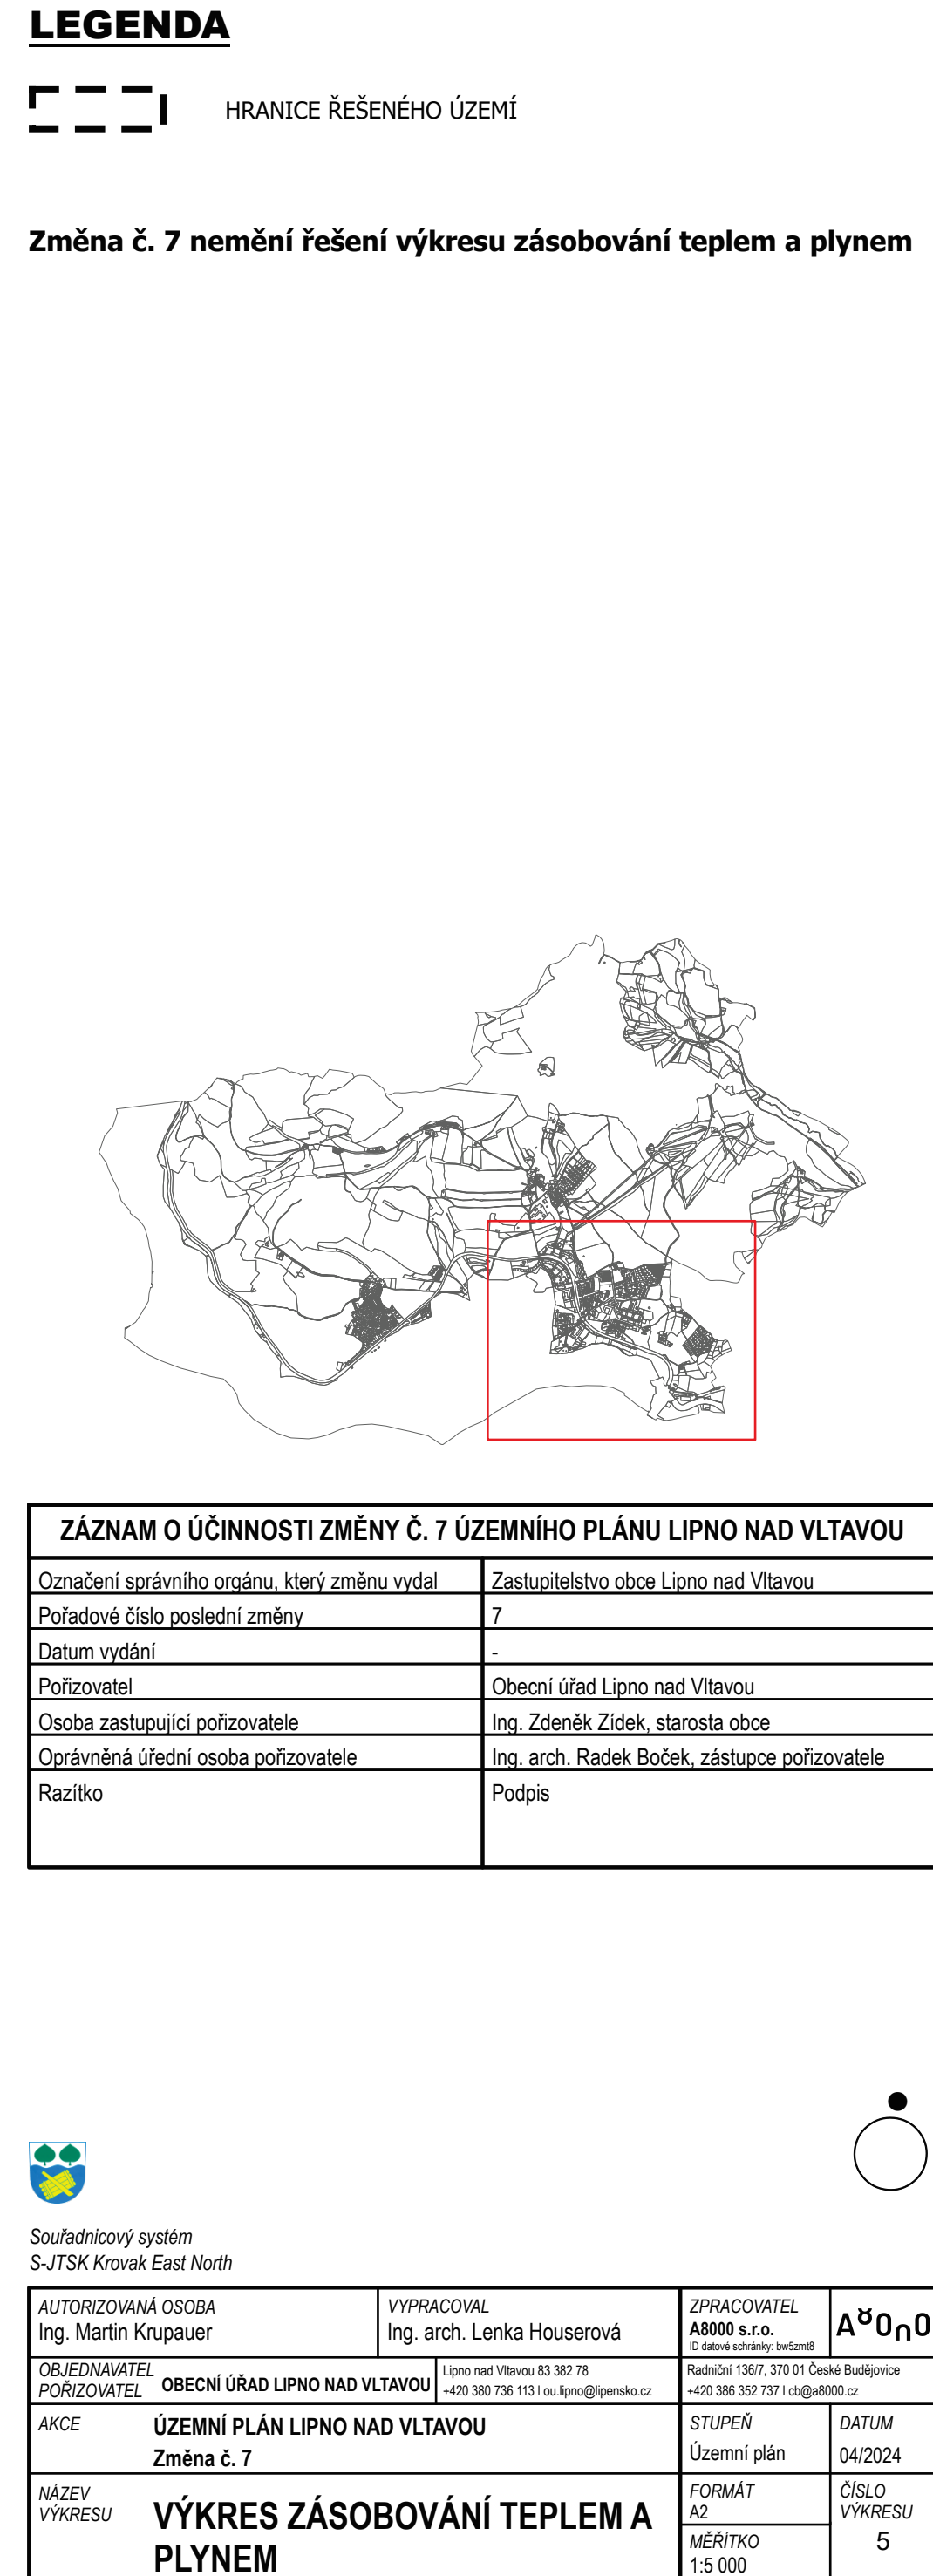

HRANICE ŘEŠENÉHO ÚZEMÍ

ZÁZNAM O ÚČINNOSTI ZMĚNY Č. 7 ÚZEMNÍHO PLÁNU LIPNO NAD VLTAVOU	
Označení správního orgánu, který změnu vydal	Zastupitelstvo obce Lipno nad Vltavou
Pořadové číslo poslední změny	7
Datum vydání	-
Pořizovatel	Obecní úřad Lipno nad Vltavou
Osoba zastupující pořizovatele	Ing. Zdeněk Zídek, starosta obce
Oprávněná úřední osoba pořizovatele	Ing. arch. Radek Boček, zástupce pořizovatele
Razítko	Podpis



Soutěžní systém S-JTSK Krovak East North			
AUTORIZOVANÁ OSOBA Ing. Martin Krupauer	VYPRACOVAL Ing. arch. Lenka Houserová	ZPRACOVATEL A8000 s.r.o. ID datové schránky: bw5m8B	A8000
OBJEDNÁVATEL PORIZOVATEL	OBECNÍ ÚŘAD LIPNO NAD VLTAVOU Lipno nad Vltavou 83 382 78 +420 380 736 113 ou.lipno@lipensko.cz	Radniční 136/7, 370 01 České Budějovice +420 386 352 371 cb@a8000.cz	
AKCE	ÚZEMNÍ PLÁN LIPNO NAD VLTAVOU Změna č. 7	STUPEŇ Územní plán	DATUM 04/2024
NÁZEV VÝKRESU	VÝKRES ZÁSOBOVÁNÍ TEPLEM A PLYNEM	FORMÁT A2	ČÍSLO VÝKRESU
		MĚŘÍTKO 1:5 000	5