


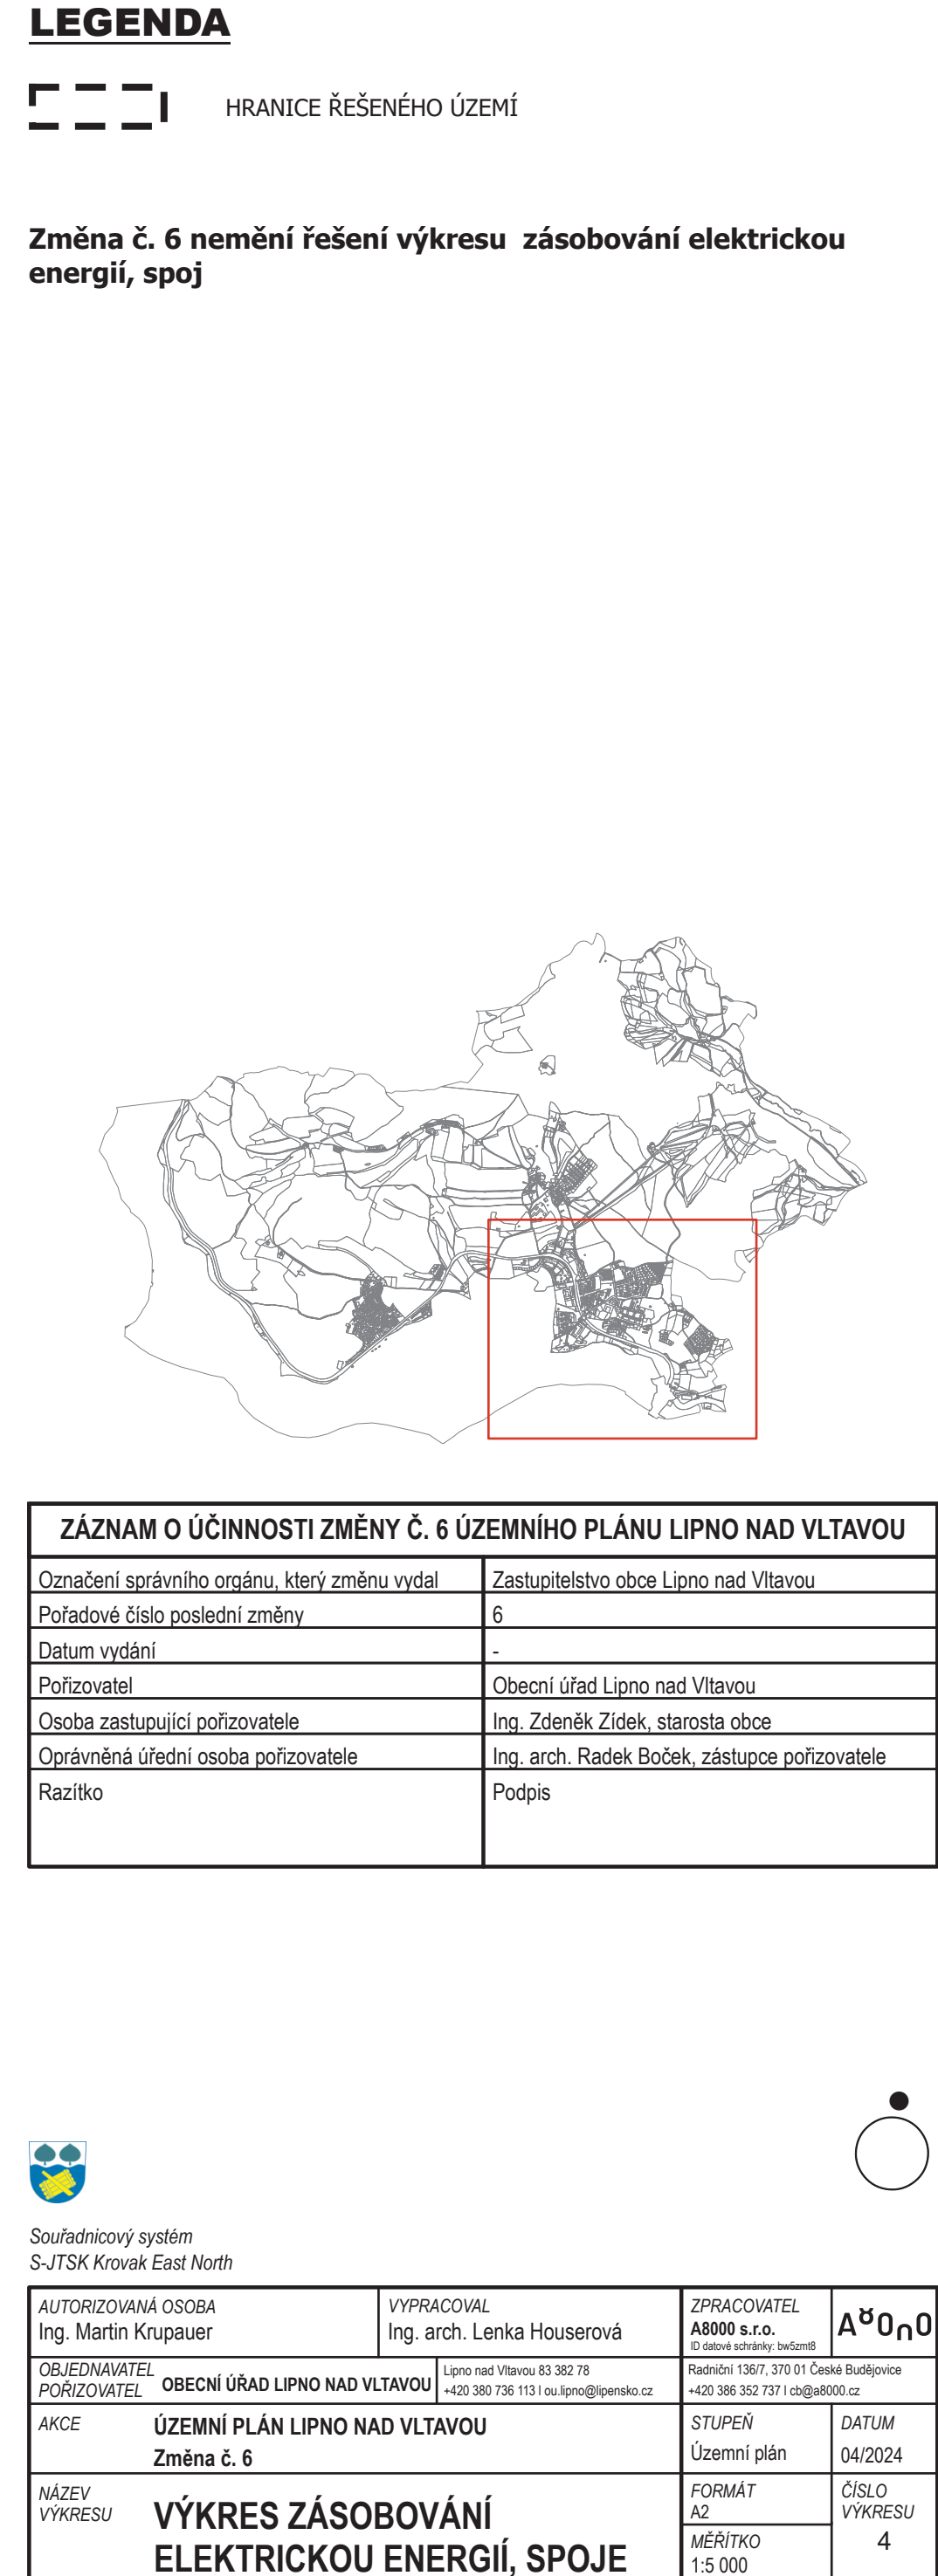

Souřadnicový systém

S-JTSK Krovak East North

AUTORIZOVANÁ OSOBA Ing. Martin Krupauer	VYPRACOVAL Ing. arch. Lenka Houserová	ZPRACOVATEL A8000 s.r.o. ID datové schránky: bue5zm8	A⁸0n0
OBJEDNÁVATEL POŘIZOVATEL OBEČNÍ ÚŘAD LIPNO NAD VLTAVOU	Lipno nad Vltavou 83 382 78 +420 380 736 113 ou.lipno@lipneco.cz	Radiční 1367/ 370 01 České Budějovice +420 396 352 7371 cbj@ab000.cz	
AKCE ÚZEMNÍ PLÁN LIPNO NAD VLTAVOU Změna č. 6	STUPEŇ Územní plán	DATUM 04/2024	
NÁZEV VÝKRESU VÝKRES ZÁSOBOVÁNÍ ELEKTRICKOU ENERGIÍ, SPOJE	FORMÁT A2 MÉRÍTKO 1:5 000	ČÍSLO VÝKRESU 4	