
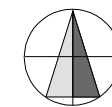


k.ú. Lipno nad Vltavou

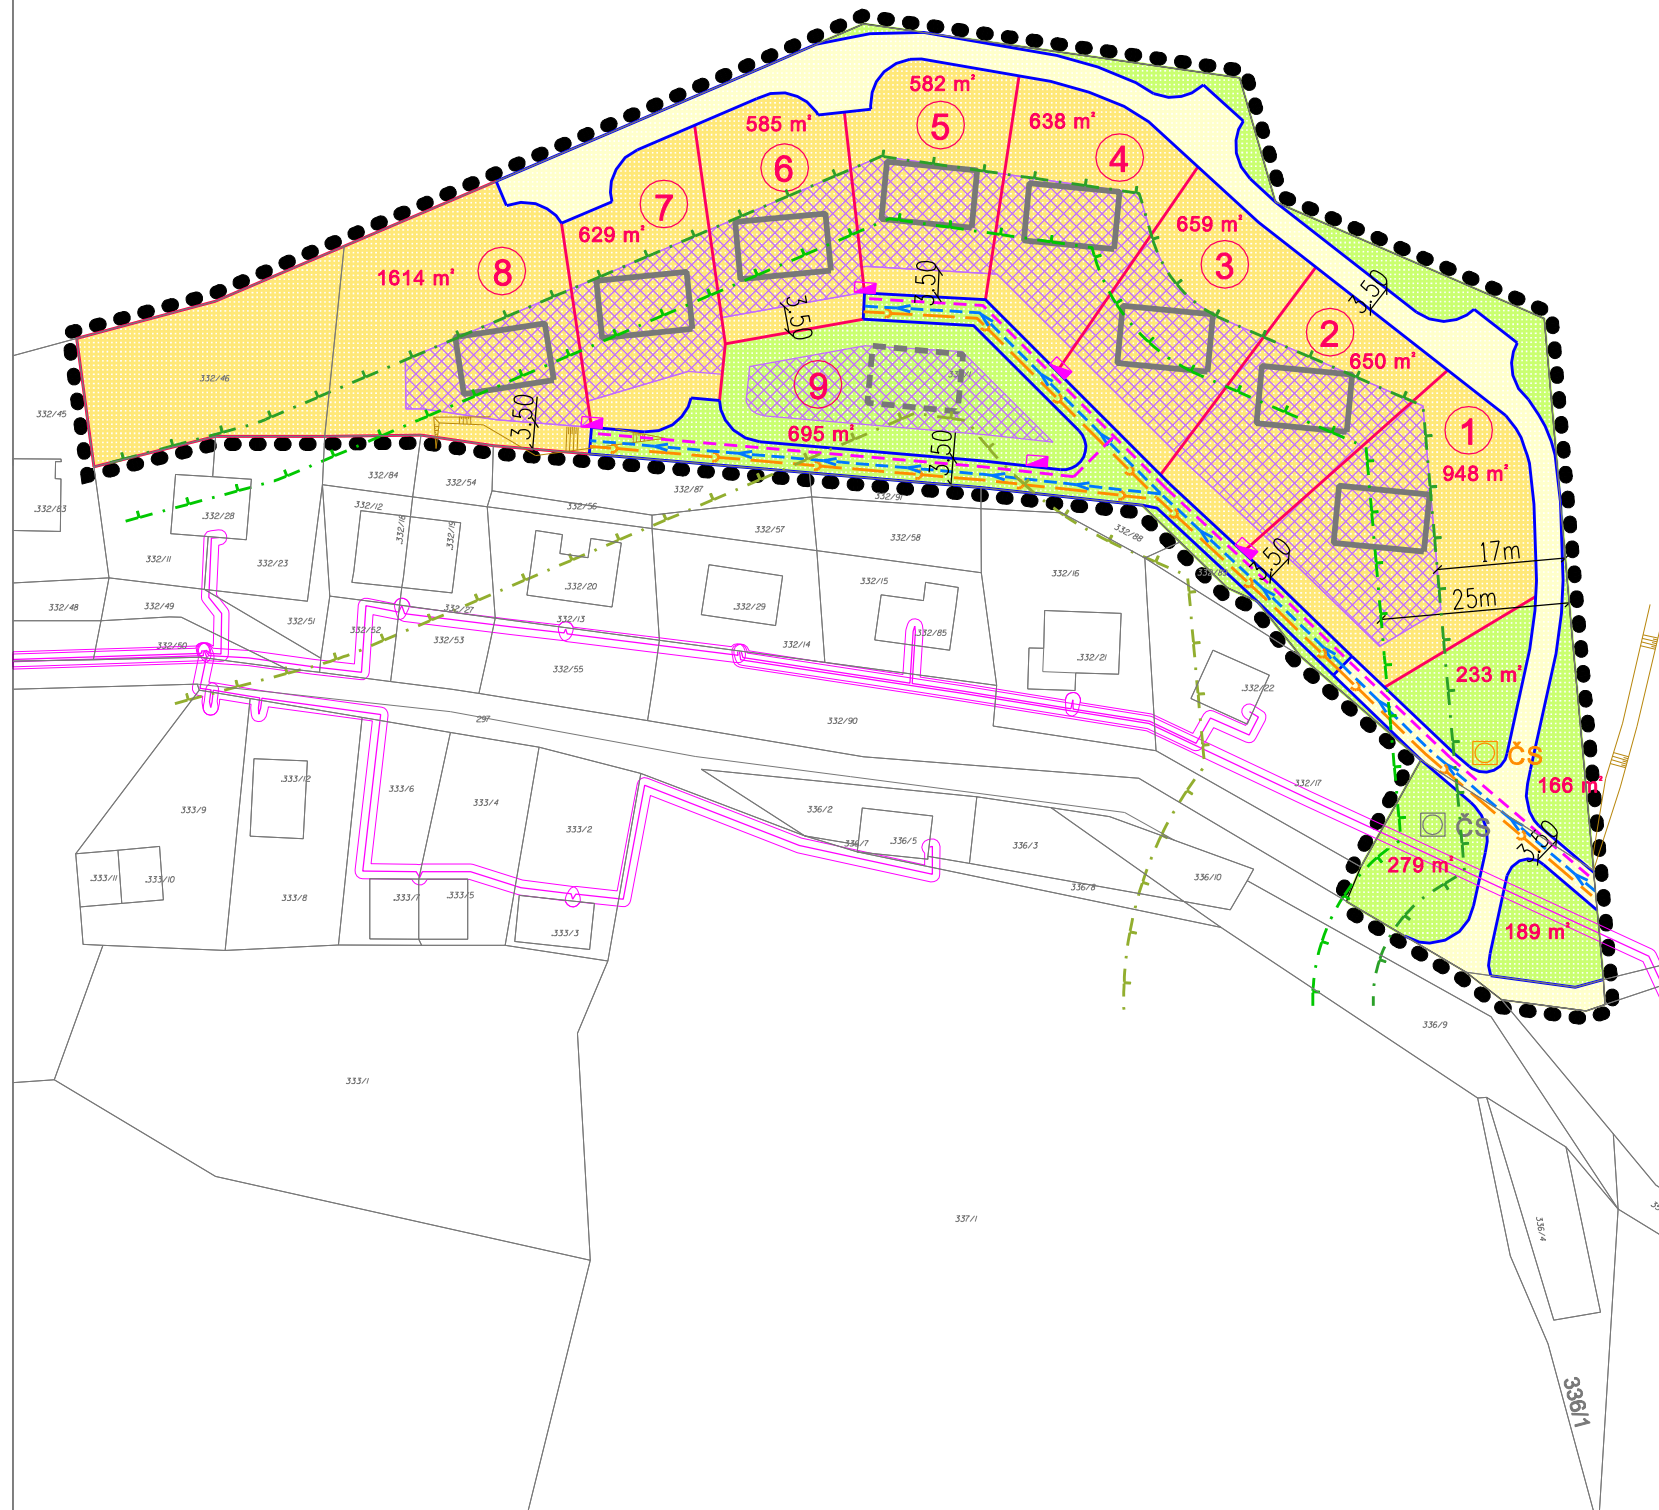

ÚZEMNÍ STUDIE "LIPNO - PLÍSKOV"

VÝKRES PROSTOROVÉ REGULACE STAVEB A DOPRAVNÍ A TECHNICKÉ INFRASTRUKTURY

HRANICE A ZNAČENÍ

- hranice řešeného území
- hranice stavebních pozemků
- číslo stavebního pozemku

ZPŮSOB VYUŽITÍ PLOCH návrh

- plochy rekreace
- plochy veřejných prostranství
- prostor pro technickou infrastrukturu

DOPRAVA návrh

- veřejný prostor
pro obslužnou komunikaci

LIMITY VYUŽITÍ ÚZEMÍ

- vzdálenost od kraje lesa 17m
25m
50m

TECHNICKÁ INFRASTRUKTURA

stav

- podzemní vedení elektrické sítě NN

návrh

- kabely NN; kabelová skříň
- vodovod
- kanalizace
- čs čs čerpací stanice odpadních vod; alternativa

PROSTOROVÉ USPOŘÁDÁNÍ STAVEB:

Regulace polohy:

- zastavitelný prostor pro hlavní objekt

Orientační umístění objektů:

- hlavní objekty budou orientovány
podélnou fasádou k jihu
-



Boleslavova 30, tel: 387413480
370 06 ČESKÉ BUDĚJOVICE

VEDOUCÍ PROJEKTANT: Ing. arch. Štěpánka Ťukalová		ZODPOVĚDNÝ PROJEKTANT: Ing. arch. Štěpánka Ťukalová	
OBJEDNATEL: Lipno nad Vltavou		PŘÍZIVATEL: Obecní úřad Lipno nad Vltavou	
DATUM: únor 2019	MĚŘITKO: 1 : 1 000	PÁŘE Č.:	
AKCE: ÚZEMNÍ STUDIE "LIPNO - PLÍSKOV" katastrální území Lipno nad Vltavou			
OBSAH: VÝKRES PROSTOROVÉ REGULACE STAVEB A DOPRAVNÍ A TECHNICKÉ INFRASTRUKTURY			VÝKRES Č.: 3