
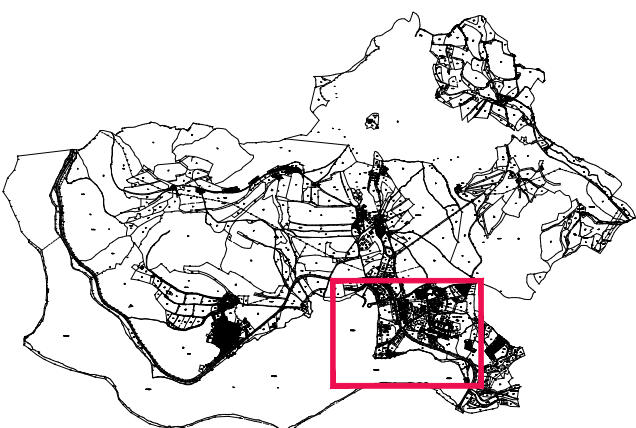


ZÁSOBOVÁNÍ ELEKTRICKOU ENERGIÍ A SPOJE	
	VEDENÍ ELEKTRICKÉ ENERGIE VN 110 kV
	VEDENÍ ELEKTRICKÉ ENERGIE VN 22 kV
	PŘELOŽENÉ VEDENÍ ELEKTRICKÉ ENERGIE VN 22 kV
	OCHRANNÉ PÁSMO
	RADIORELÉOVÝ PAPERSEK
	RADIOKOMUNIKAČNÍ OBJEKT
	ROZVODNA, ZDROJ
	TRAFOSTANICE 22/0,4 kV
ZÁSOBOVÁNÍ VODOU A ODKANALIZOVÁNÍ ÚZEMÍ	
	SPLAŠKOVÁ KANALIZACE, VÝTLAK SPLAŠKOVÉ KANALIZACE
	DEŠŤOVÁ KANALIZACE
	VODOVOD
	OCHRANNÉ PÁSMO VODNÍHO ZDROJE
	OCHRANNÉ PÁSMO ČOV
	CHOPAV
	ČISTÍRNA ODPADNÍCH VOD
	VODOJEM
ZÁSOBOVÁNÍ TEPLEM A PLYNEM	
	STŘEDOTLAKÝ PLYNOVOD

LEGENDA

STÁV	NÁVRH	
		HRANICE ŘEŠENÉHO ÚZEMÍ
		KATASTRÁLNÍ HRANICE
		HRANICE ZASTAVĚNÉHO ÚZEMÍ
		HRANICE ZASTAVITELNÝCH PLOCH
HRANICE SOUČASNÉ ZASTAVĚNÉHO ÚZEMÍ, PŘÍP. ZASTAVITELNÉHO ÚZEMNÍ JE PŘEVZATA Z ÚPO		
FUNKČNÍ PLOCHY		
STÁV	NÁVRH	
		PLOCHY REKREACE
		PŘÍSTAVIŠTĚ, KOTVIŠTĚ, ÚVAZIŠTĚ
STANOVENÍ PODMÍNEK PRO VYUŽITÍ PLOCH		
PR	PODMÍNKY PROSTOROVÉHO USPOŘÁDÁNÍ	

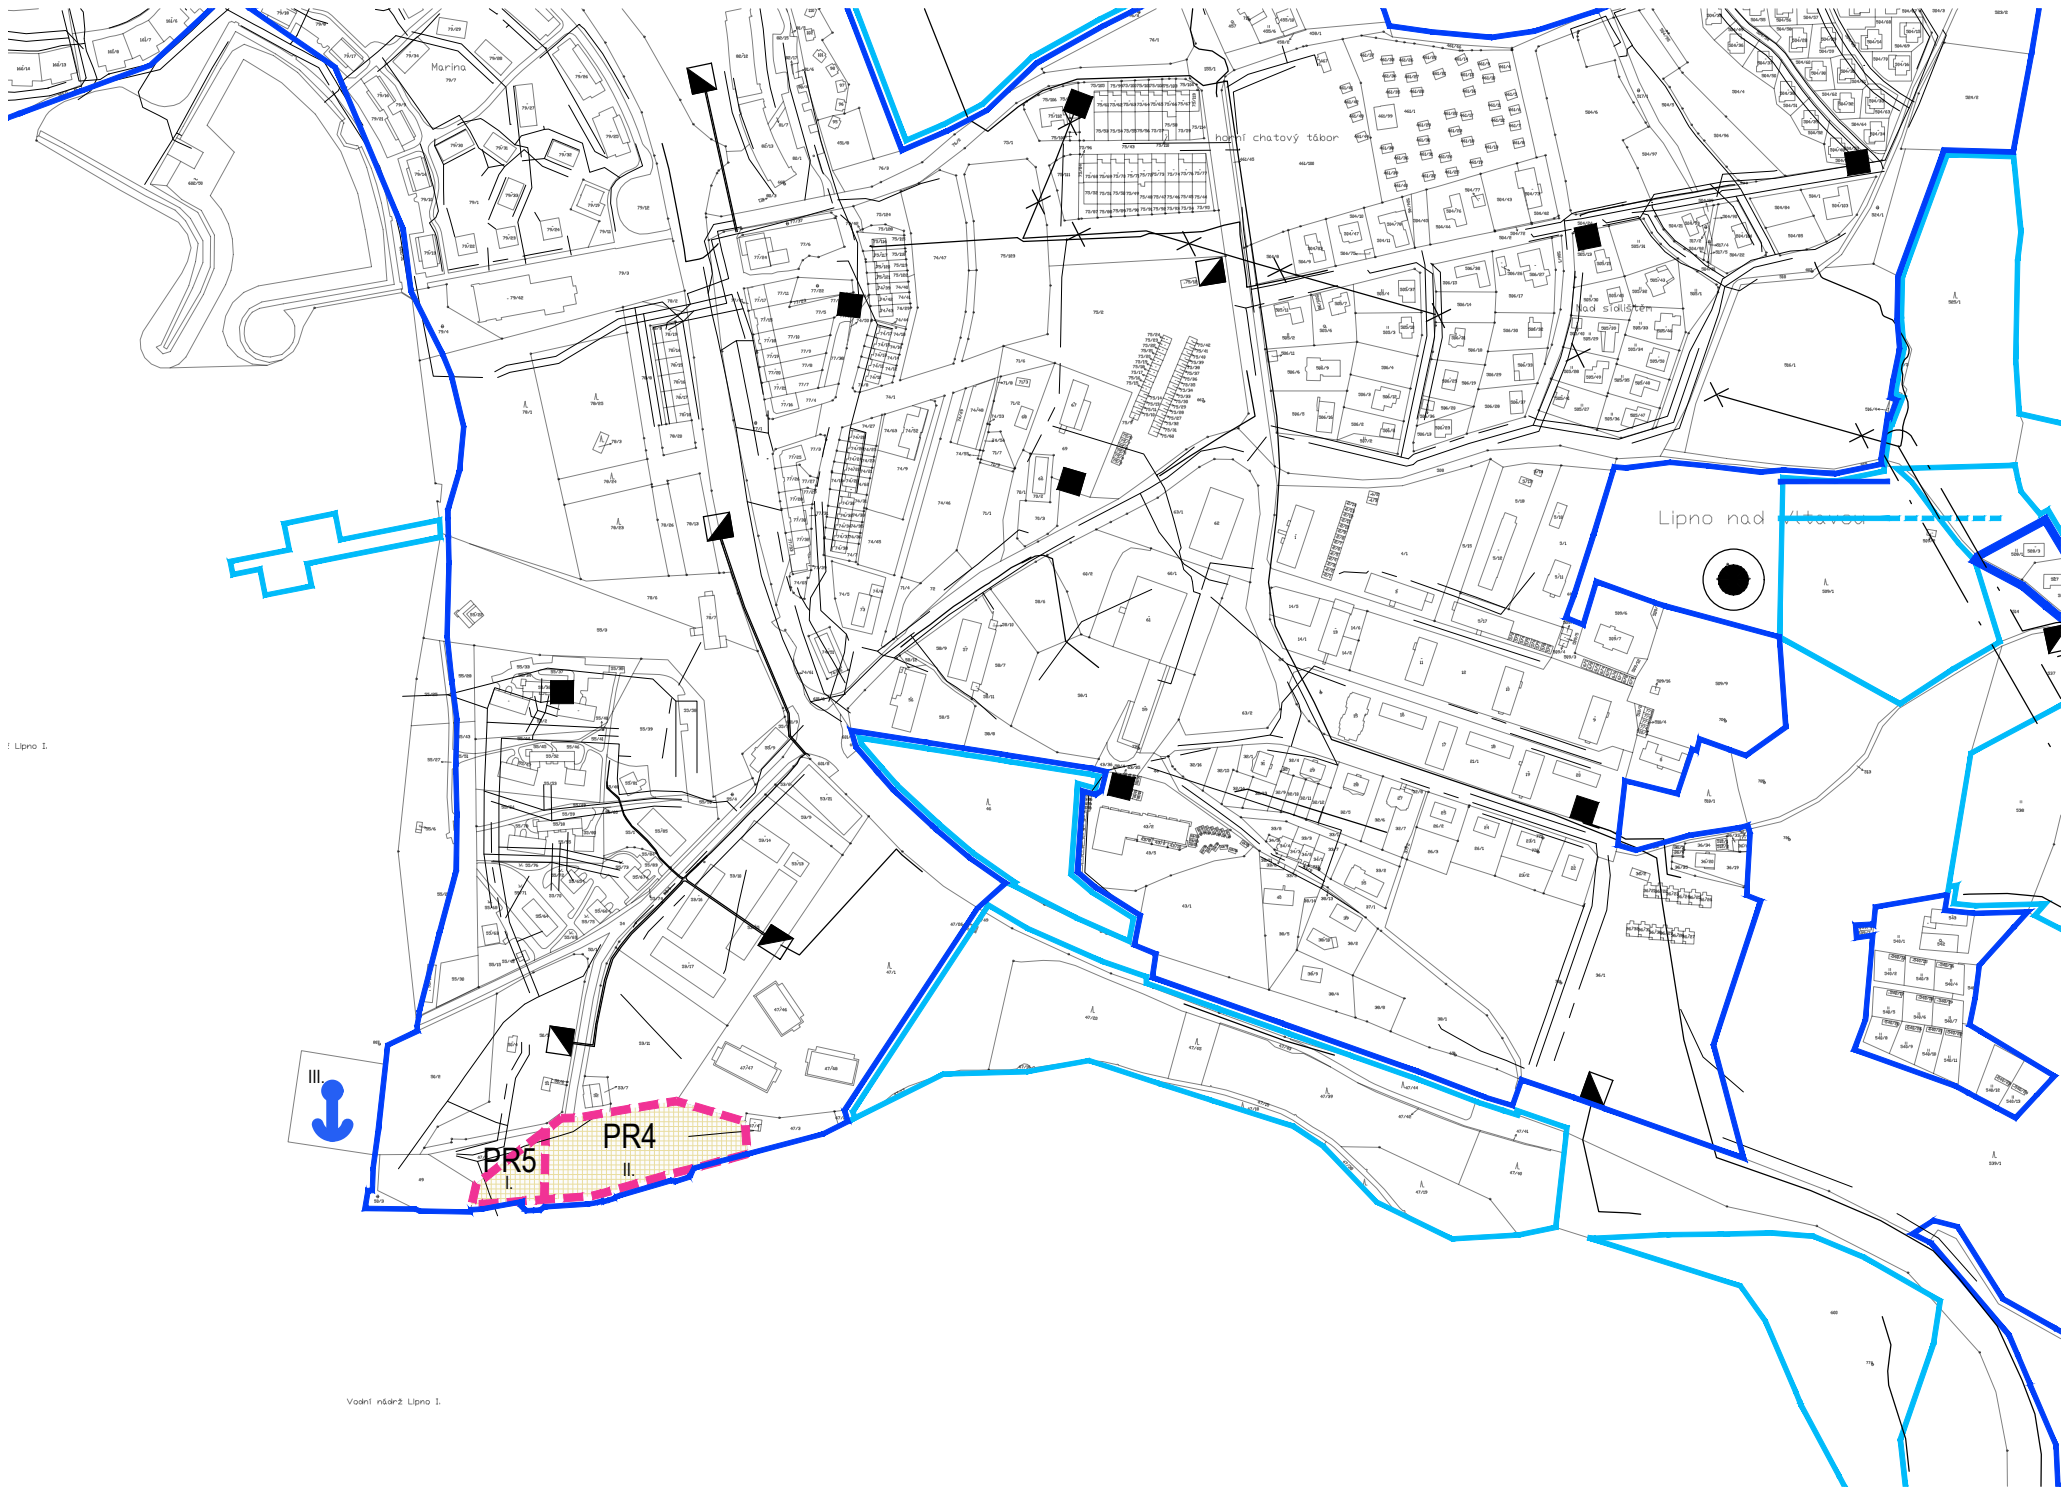

ZÁZNAM O ÚČINNOSTI ZMĚNY Č.4 ÚZEMNÍHO PLÁNU OBCE LIPNO NAD VLTAVOU	
Datum nabytí účinnosti	10.4.2021
Pořizovatel	Obecní úřad Lipno nad Vltavou
Osoba zastupující pořizovatele	Ing. Zdeněk Zídek, starosta obce
Oprávněná úřední osoba pořizovatele	Ing. arch. Radek Boček, létající pořizovatel
Razítko	Podpis