



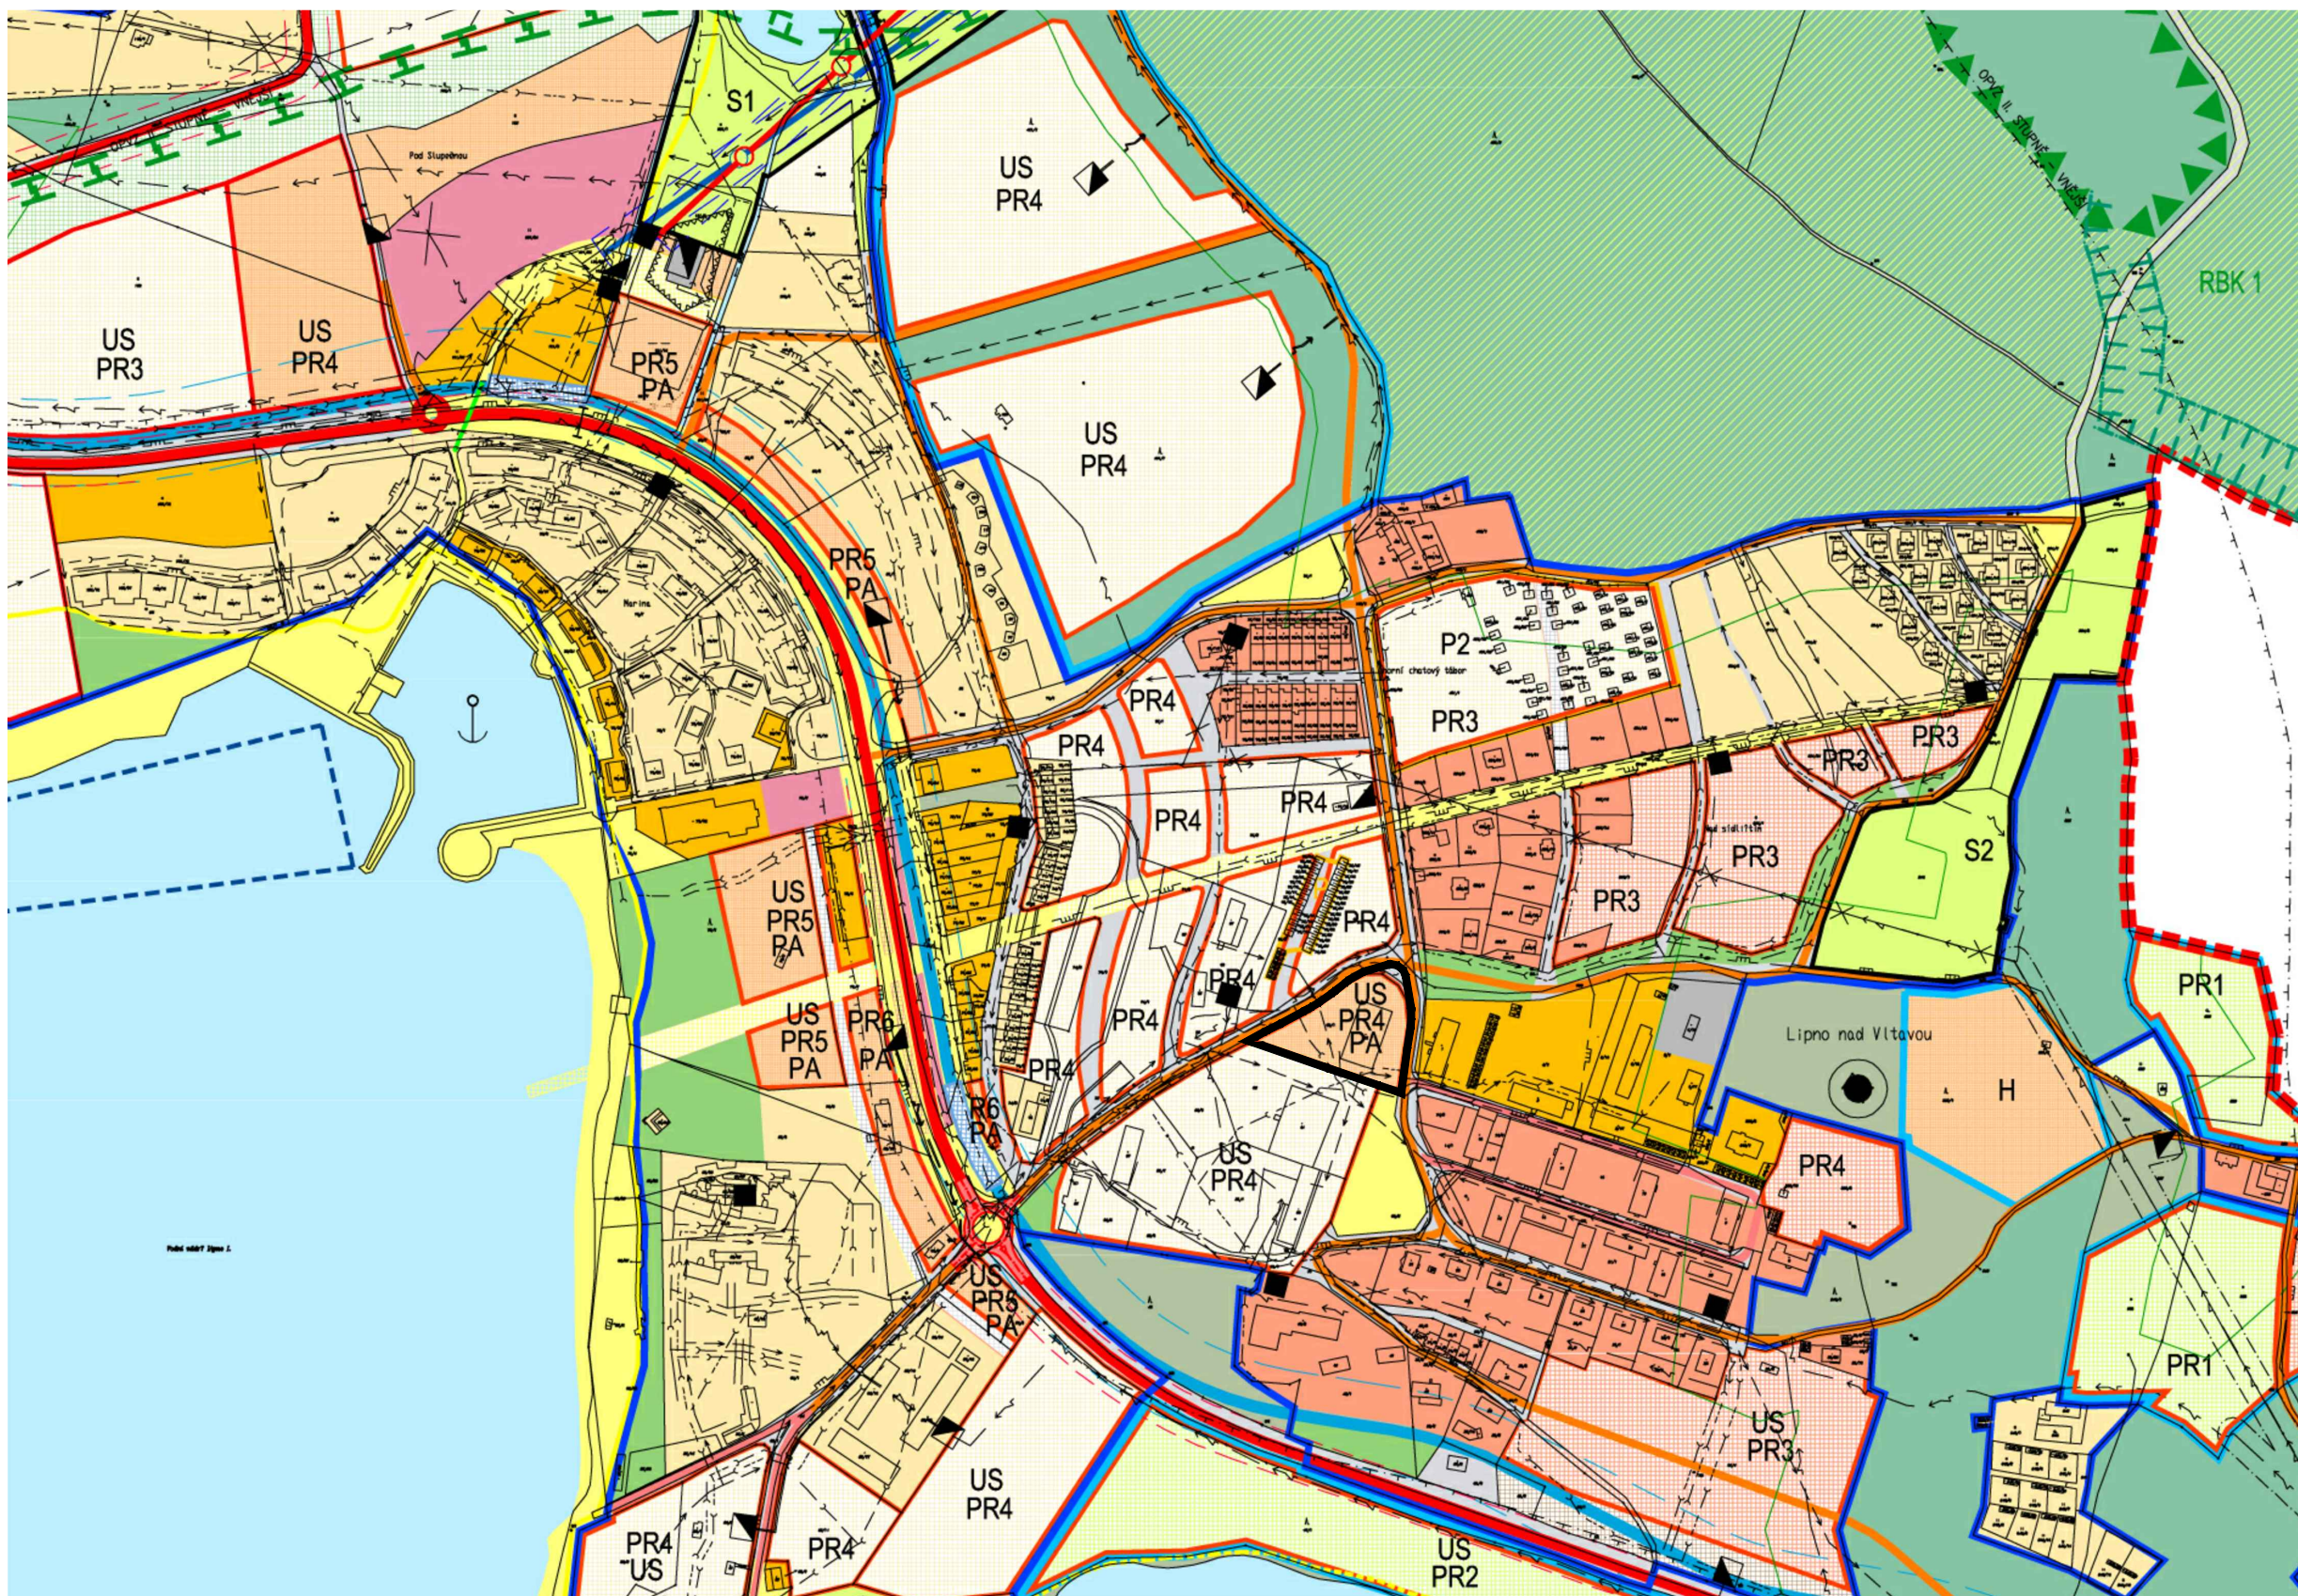

LEGENDA HRANIC A LIMIT

— HRANICE ŘEŠENÉHO ÚZEMÍ

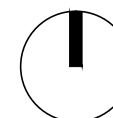

akce

TŘI DOMY- polyfunkční
domy na pozemcích
parc.č. 63/1 a 62
k.ú. Lipno nad Vltavou

investor

Ing. František Schirl
Moravanů 2266/10
169 00 Praha 6 - Břevnov

zodpovědný projektant

Ing. arch. Kateřina Immrová
Přemyslovců 2051
440 01, Louny
tel. 603 920 402

autor návrhu

QARTA ARCHITEKTURA s.r.o.

stupeň dokumentace

ÚZEMNÍ STUDIE

datum

06/2017

měřítko

1:5000

obsah dokumentu

výkres
širších vazeb

číslo výkresu

04