


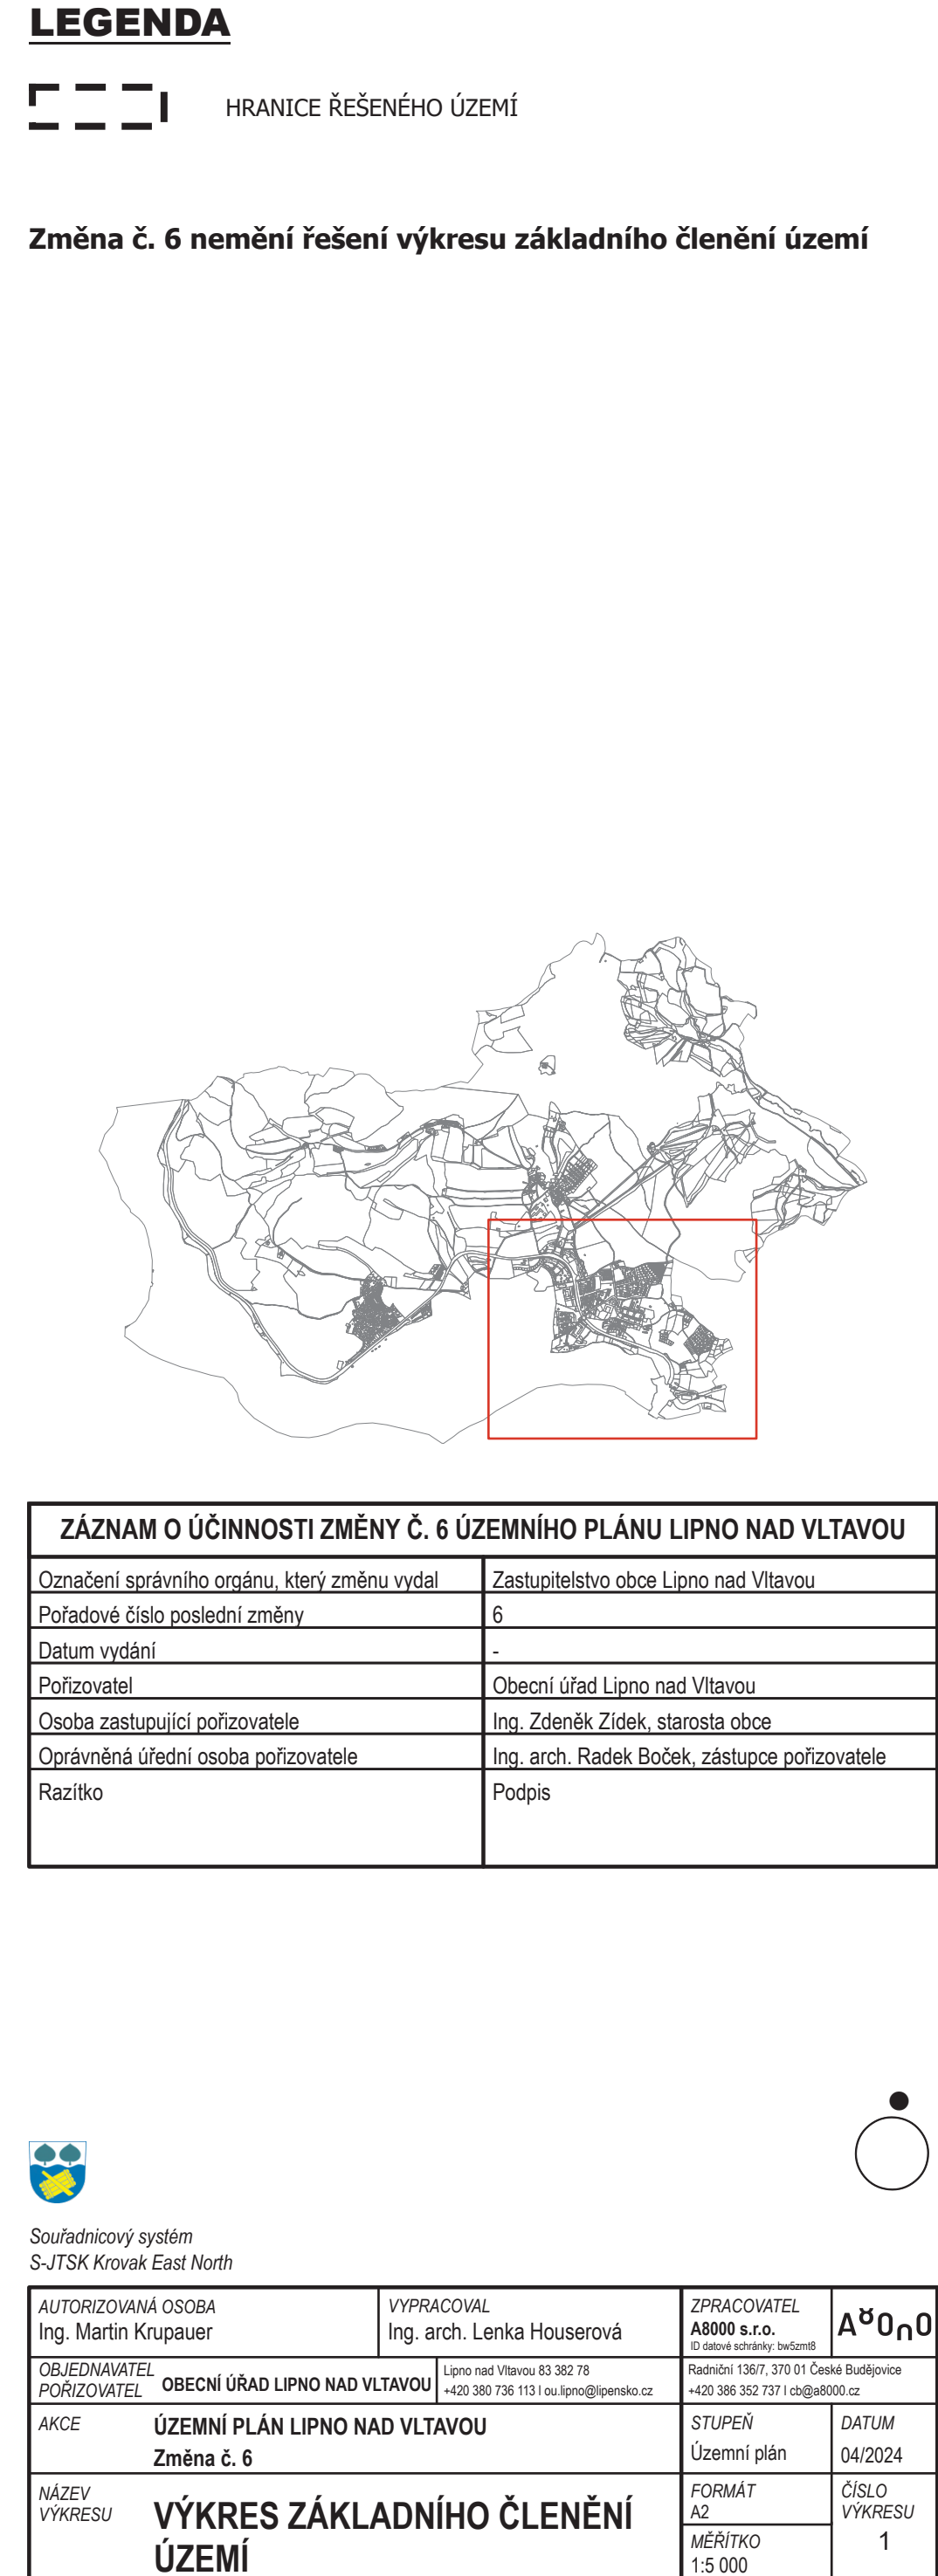

Souřadnicový systém

S-JTSK Krovak East North

AUTORIZOVANÁ OSOBA Ing. Martin Krupauer	VYPRACOVAL Ing. arch. Lenka Houserová	ZPRACOVATEL A8000 s.r.o. ID datové schránky: bue5zm8	A8000
OBJEDNÁVATEL POŘIZOVATEL	OBECNÍ ÚŘAD LIPNO NAD VLTAVOU Lipno nad Vltavou 83 382 78 +420 380 736 113 ou.lipno@lipnosc.cz	Radniční 1367/ 370 01 České Budějovice +420 396 352 7371 cbj@a8000.cz	
AKCE	ÚZEMNÍ PLÁN LIPNO NAD VLTAVOU Změna č. 6	STUPEŇ Územní plán	DATUM 04/2024
NÁZEV VÝKRESU	VÝKRES ZÁKLADNÍHO ČLENĚNÍ ÚZEMÍ	FORMÁT A2	ČÍSLO VÝKRESU 1
		MĚŘÍTKO 1:5 000	