




ZÁZNAM O ÚČINNOSTI ZMĚNY Č. 3 ÚZEMNÍHO PLÁNU OBCE LIPNO NAD VLTAVOU	
Označení správního orgánu, který změnu vydal	Zastupitelstvo obce Lipno nad Vltavou
Číslo usnesení zastupitelstva obce	194 / 2020
Datum vydání	15. 10. 2020
Datum nabytí účinnosti	19. 01. 2021
Pořizovatel	Obecní úřad Lipno nad Vltavou
Osoba zastupující pořizovatele	Ing. Zdeněk Zidek, starosta obce
Oprávněná úřední osoba pořizovatele	Ing. arch. Radek Boček, létající pořizovatel
Razítko	Podpis

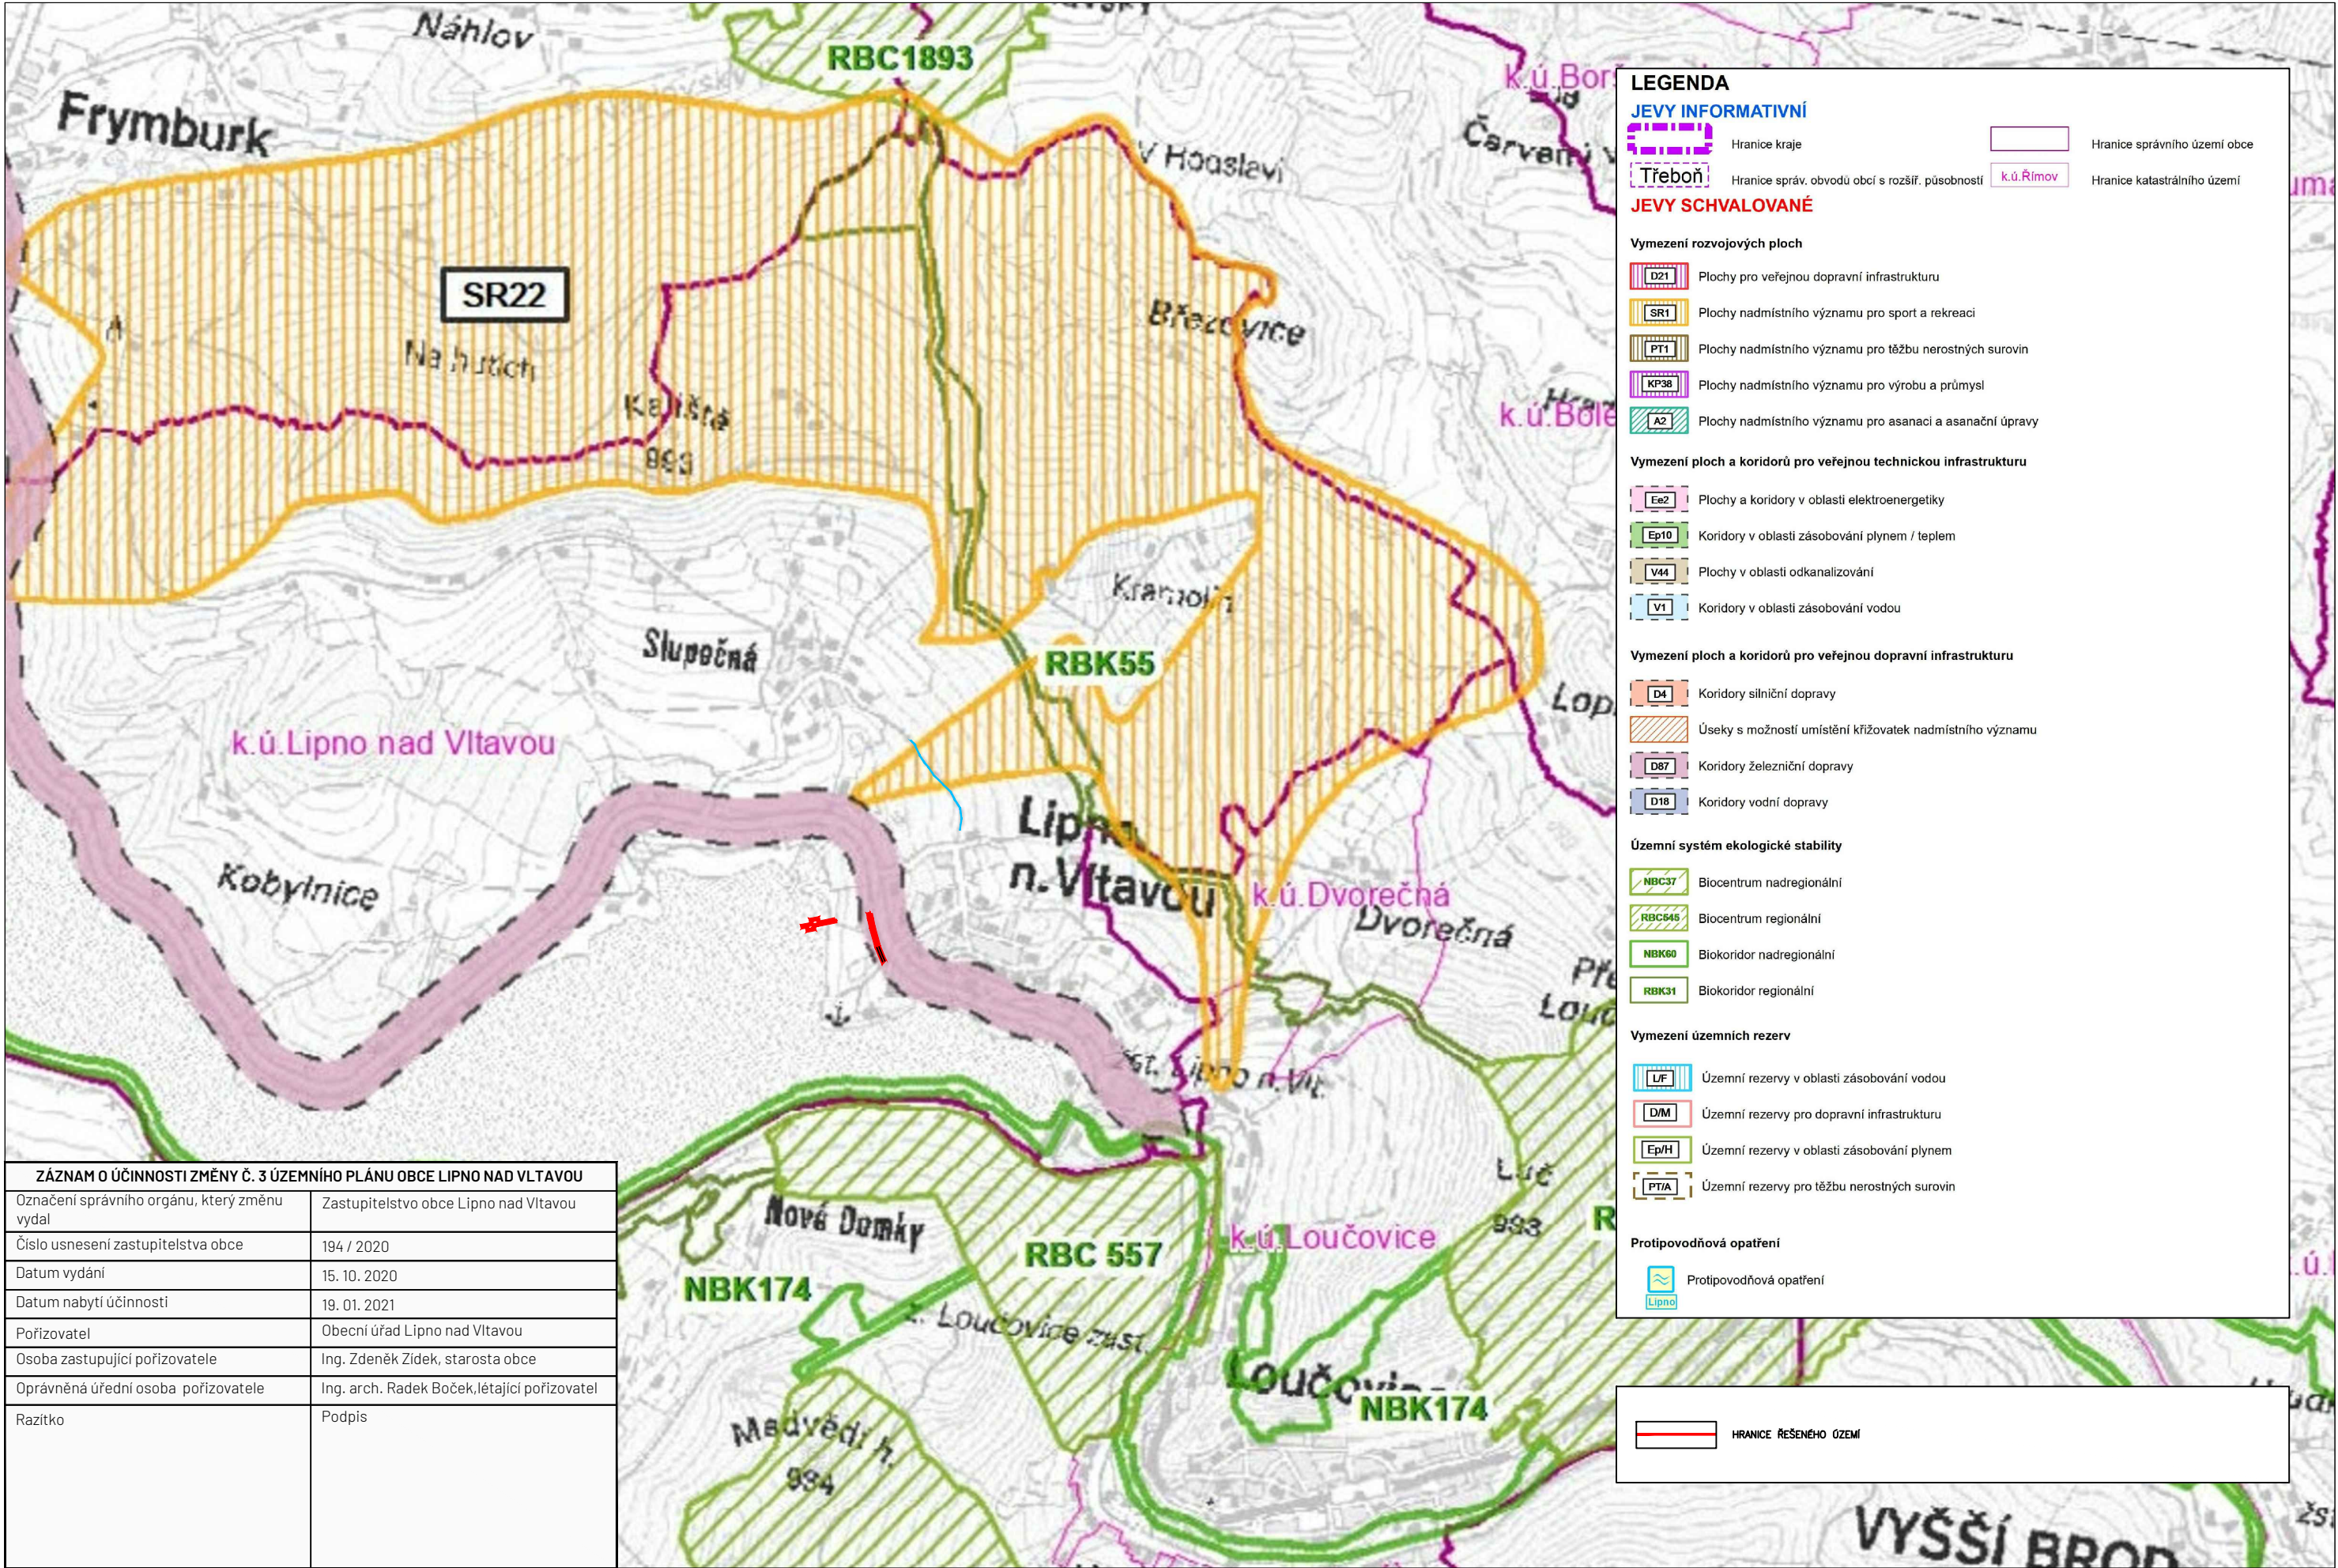