


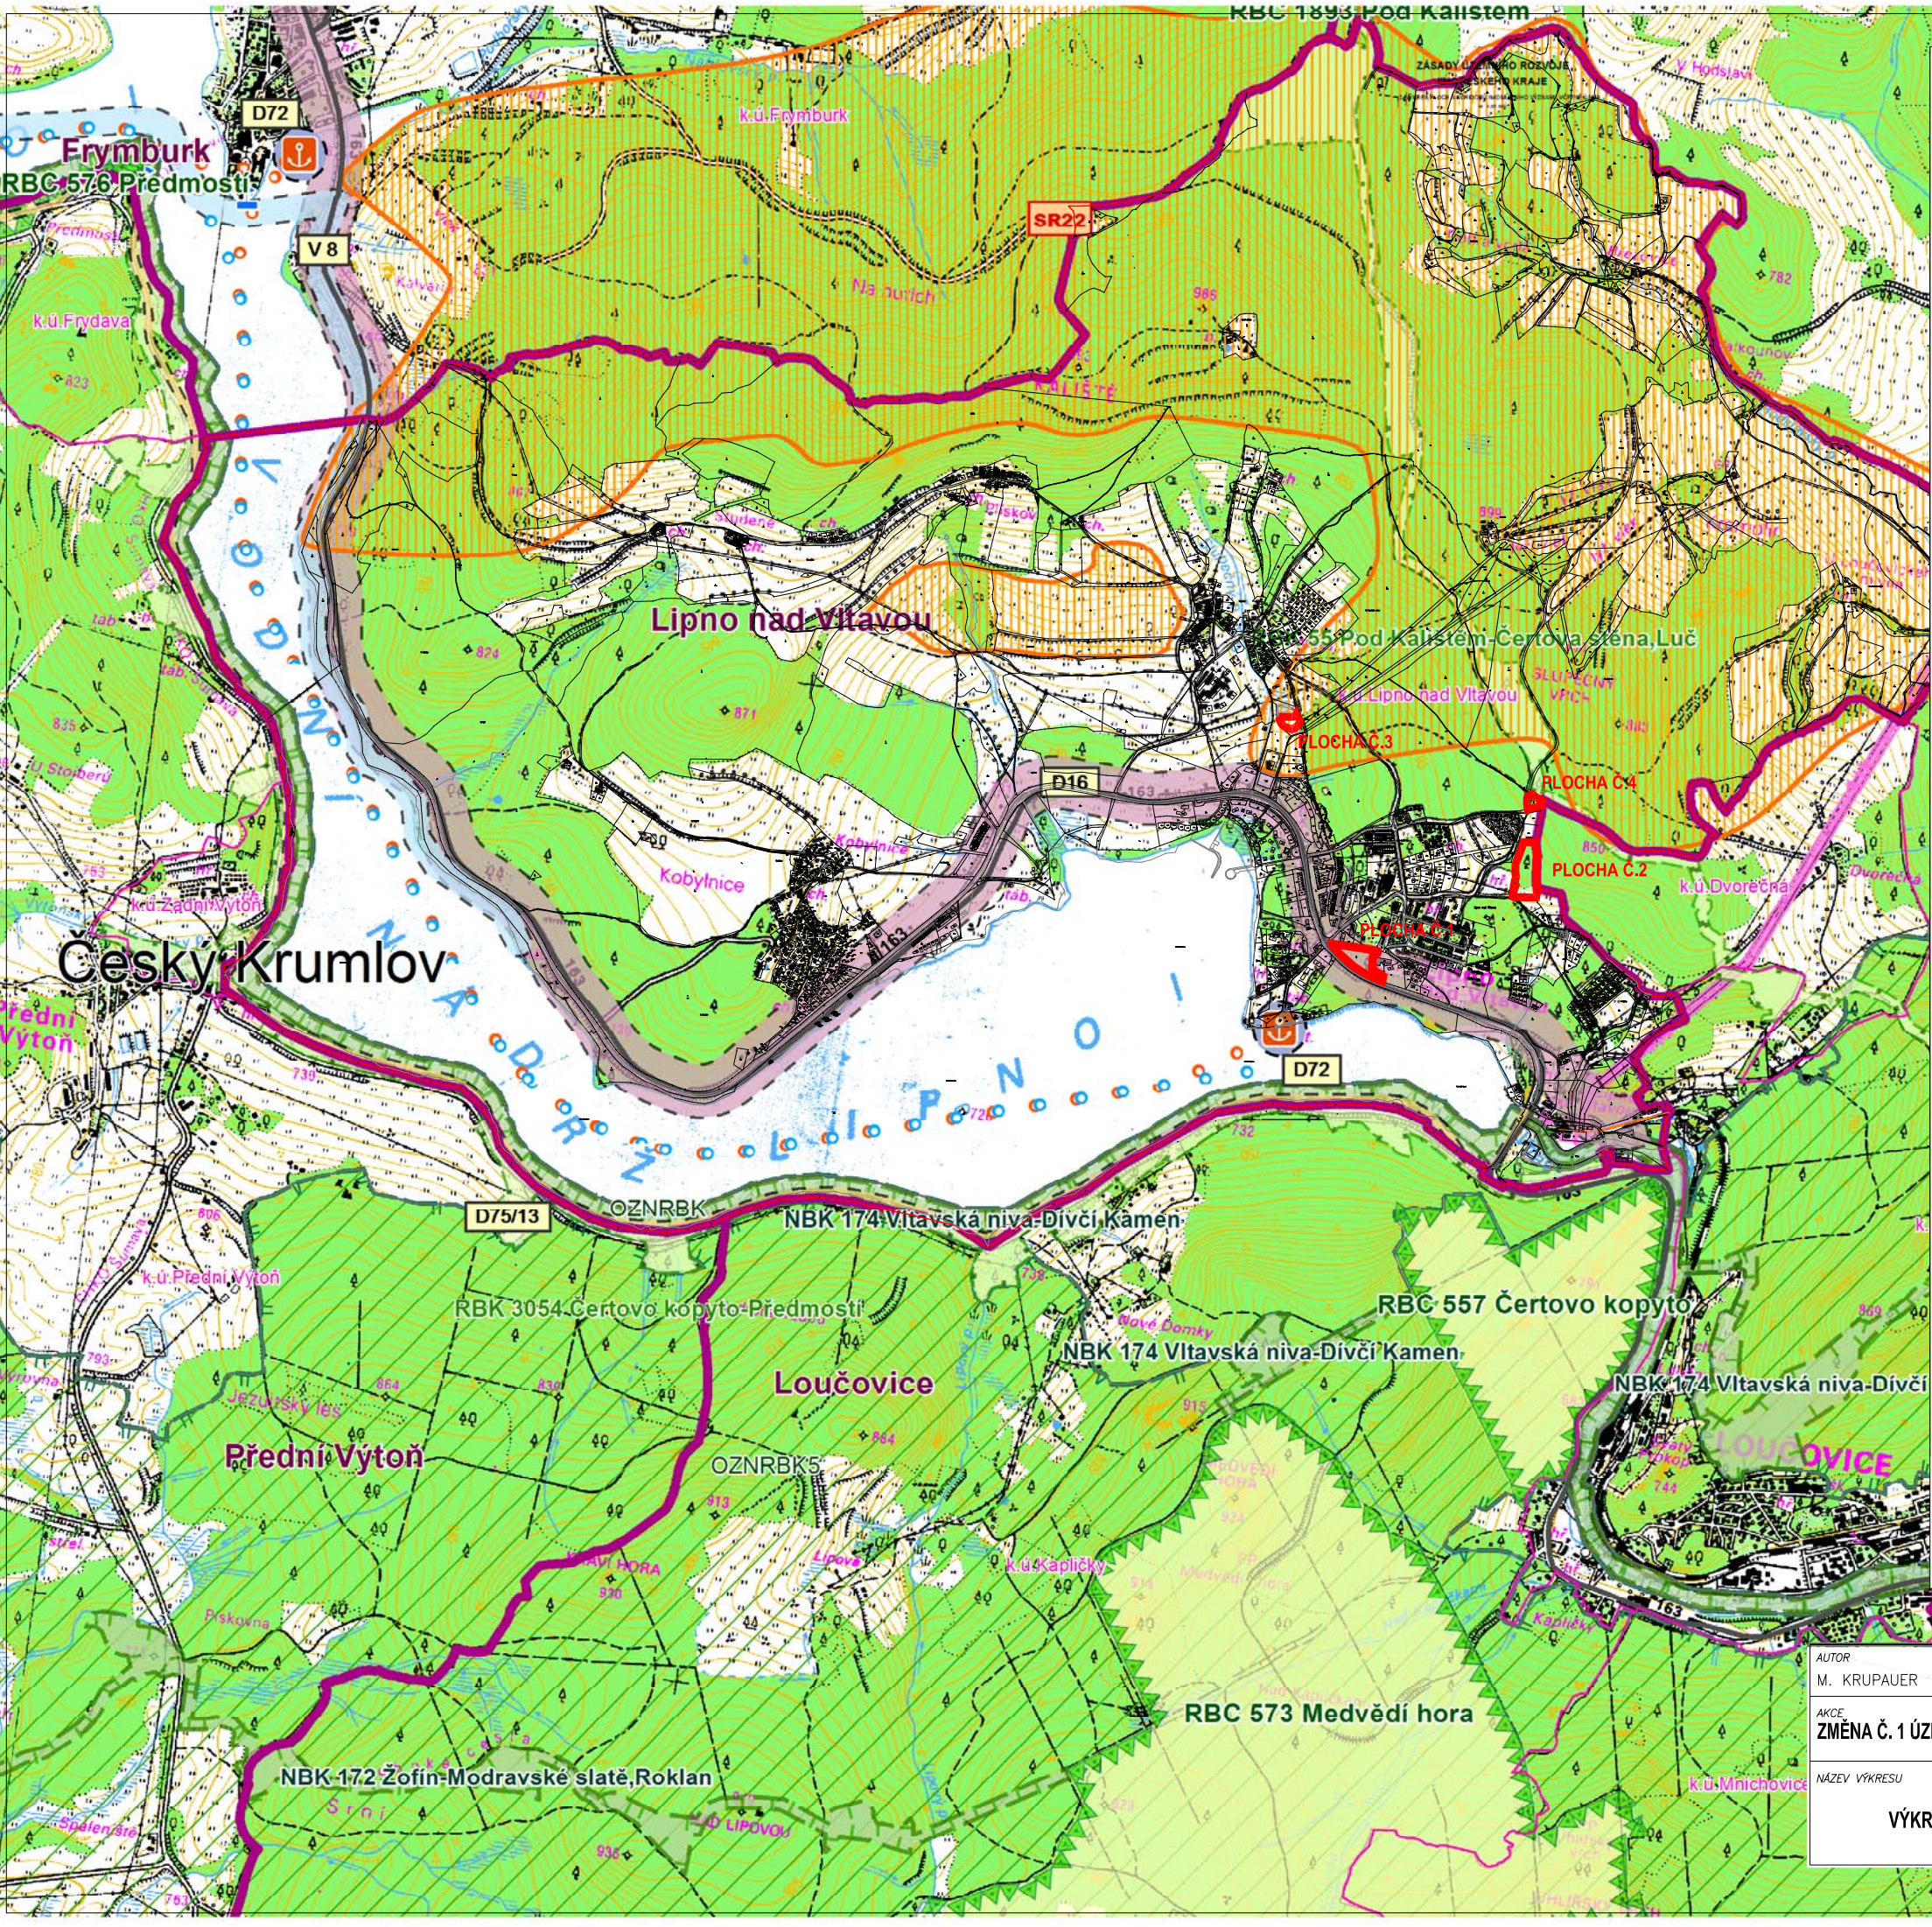

Legenda

Řešená území změnou č.1

Hranice kraje

Třeboň

Hranice správ. obvodů obcí s rozšíř. působností

Kvilda

Hranice správního území obce

k.ú.Řimov

Hranice katastrálního území

SR22

Rozvojové plochy nadmíst. významu pro sportovně rekreační funkci

D1

Koridor silniční dopravy

D17

Koridor železniční dopravy

Ed12

Koridor zásobování elektrickou energií

Přístav na vodní cestě - osobní, městský

Vodní cesta

Územní systém ekolog. stability

NBC 51

Biocentrum nadregionální

RBC 626

Biocentrum regionální

NBK 171

Biokoridor nadregionální

RBK 18

Biokoridor regionální

Ochranná zóna nadreg. biokoridorů - OZNRBK

ZÁZNAM O ÚČINNOSTI


VYDÁVÁ:

ZASTUPITELSTVO OBCE LIPNO NAD VLTAVOU

DATUM NABÝTÍ ÚČINNOSTI:

ŘEŠENÍ O SOBA POŘIZOVATELE:

ING. ARCH. RADEK BOČEK

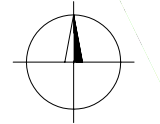

AUTOR M. KRUPAUER	OBJEDNAVATEL POŘIZOVATEL OBECNÍ ÚŘAD ZÁBOŘÍ OBECNÍ ÚŘAD ZÁBOŘÍ	
AKCE ZMĚNA Č. 1 ÚZEMNÍHO PLÁNU OBCE LIPNO NAD VLTAVOU	VYPRACOVAL ING. ARCH. MILAN HRÁDEK	RADNIČNÍ 7, ČESKÉ BUDĚJOVICE tel 386352737 fax 38731110
NÁZEV VÝKRESU VÝKRES ŠIRŠÍCH VZTAHŮ	FORMÁT A3	STUPEŇ NÁVRH
	MĚŘÍTKO M 1: 25 000	DATUM XI/2014
		ČÍSLO VÝKRESU II.2.2