

JEVY SCHVALOVANÉ

Vymezení rozvojových ploch

- D21 Plochy pro veřejnou dopravní infrastrukturu
- SR1 Plochy nadmístního významu pro sport a rekreaci
- PT1 Plochy nadmístního významu pro těžbu nerostných surovin
- KP38 Plochy nadmístního významu pro výrobu a průmysl
- A2 Plochy nadmístního významu pro asanaci a asanační úpravy

Vymezení ploch a koridorů pro veřejnou technickou infrastrukturu

- Ee2 Plochy a koridory v oblasti elektroenergetiky
- Ep10 Koridory v oblasti zásobování plynem / teplem
- V44 Plochy v oblasti odkanalizování
- V1 Koridory v oblasti zásobování vodou

Vymezení ploch a koridorů pro veřejnou dopravní infrastrukturu

- D4 Koridory silniční dopravy
- Úseky s možností umístění křižovatek nadmístního významu
- D87 Koridory železniční dopravy
- D18 Koridory vodní dopravy


Územní systém ekologické stability

- NBK37 Biocentrum nadregionální
- RBC545 Biocentrum regionální
- NBK60 Biokoridor nadregionální
- RBK31 Biokoridor regionální

Vymezení územních rezerv

- LF Územní rezervy v oblasti zásobování vodou
- DM Územní rezervy pro dopravní infrastrukturu
- Ep/H Územní rezervy v oblasti zásobování plynem

- Hranice správního území obce Lipno nad Vltavou
- Hranice změn územního plánu č.1
- Hranice změn územního plánu č.2

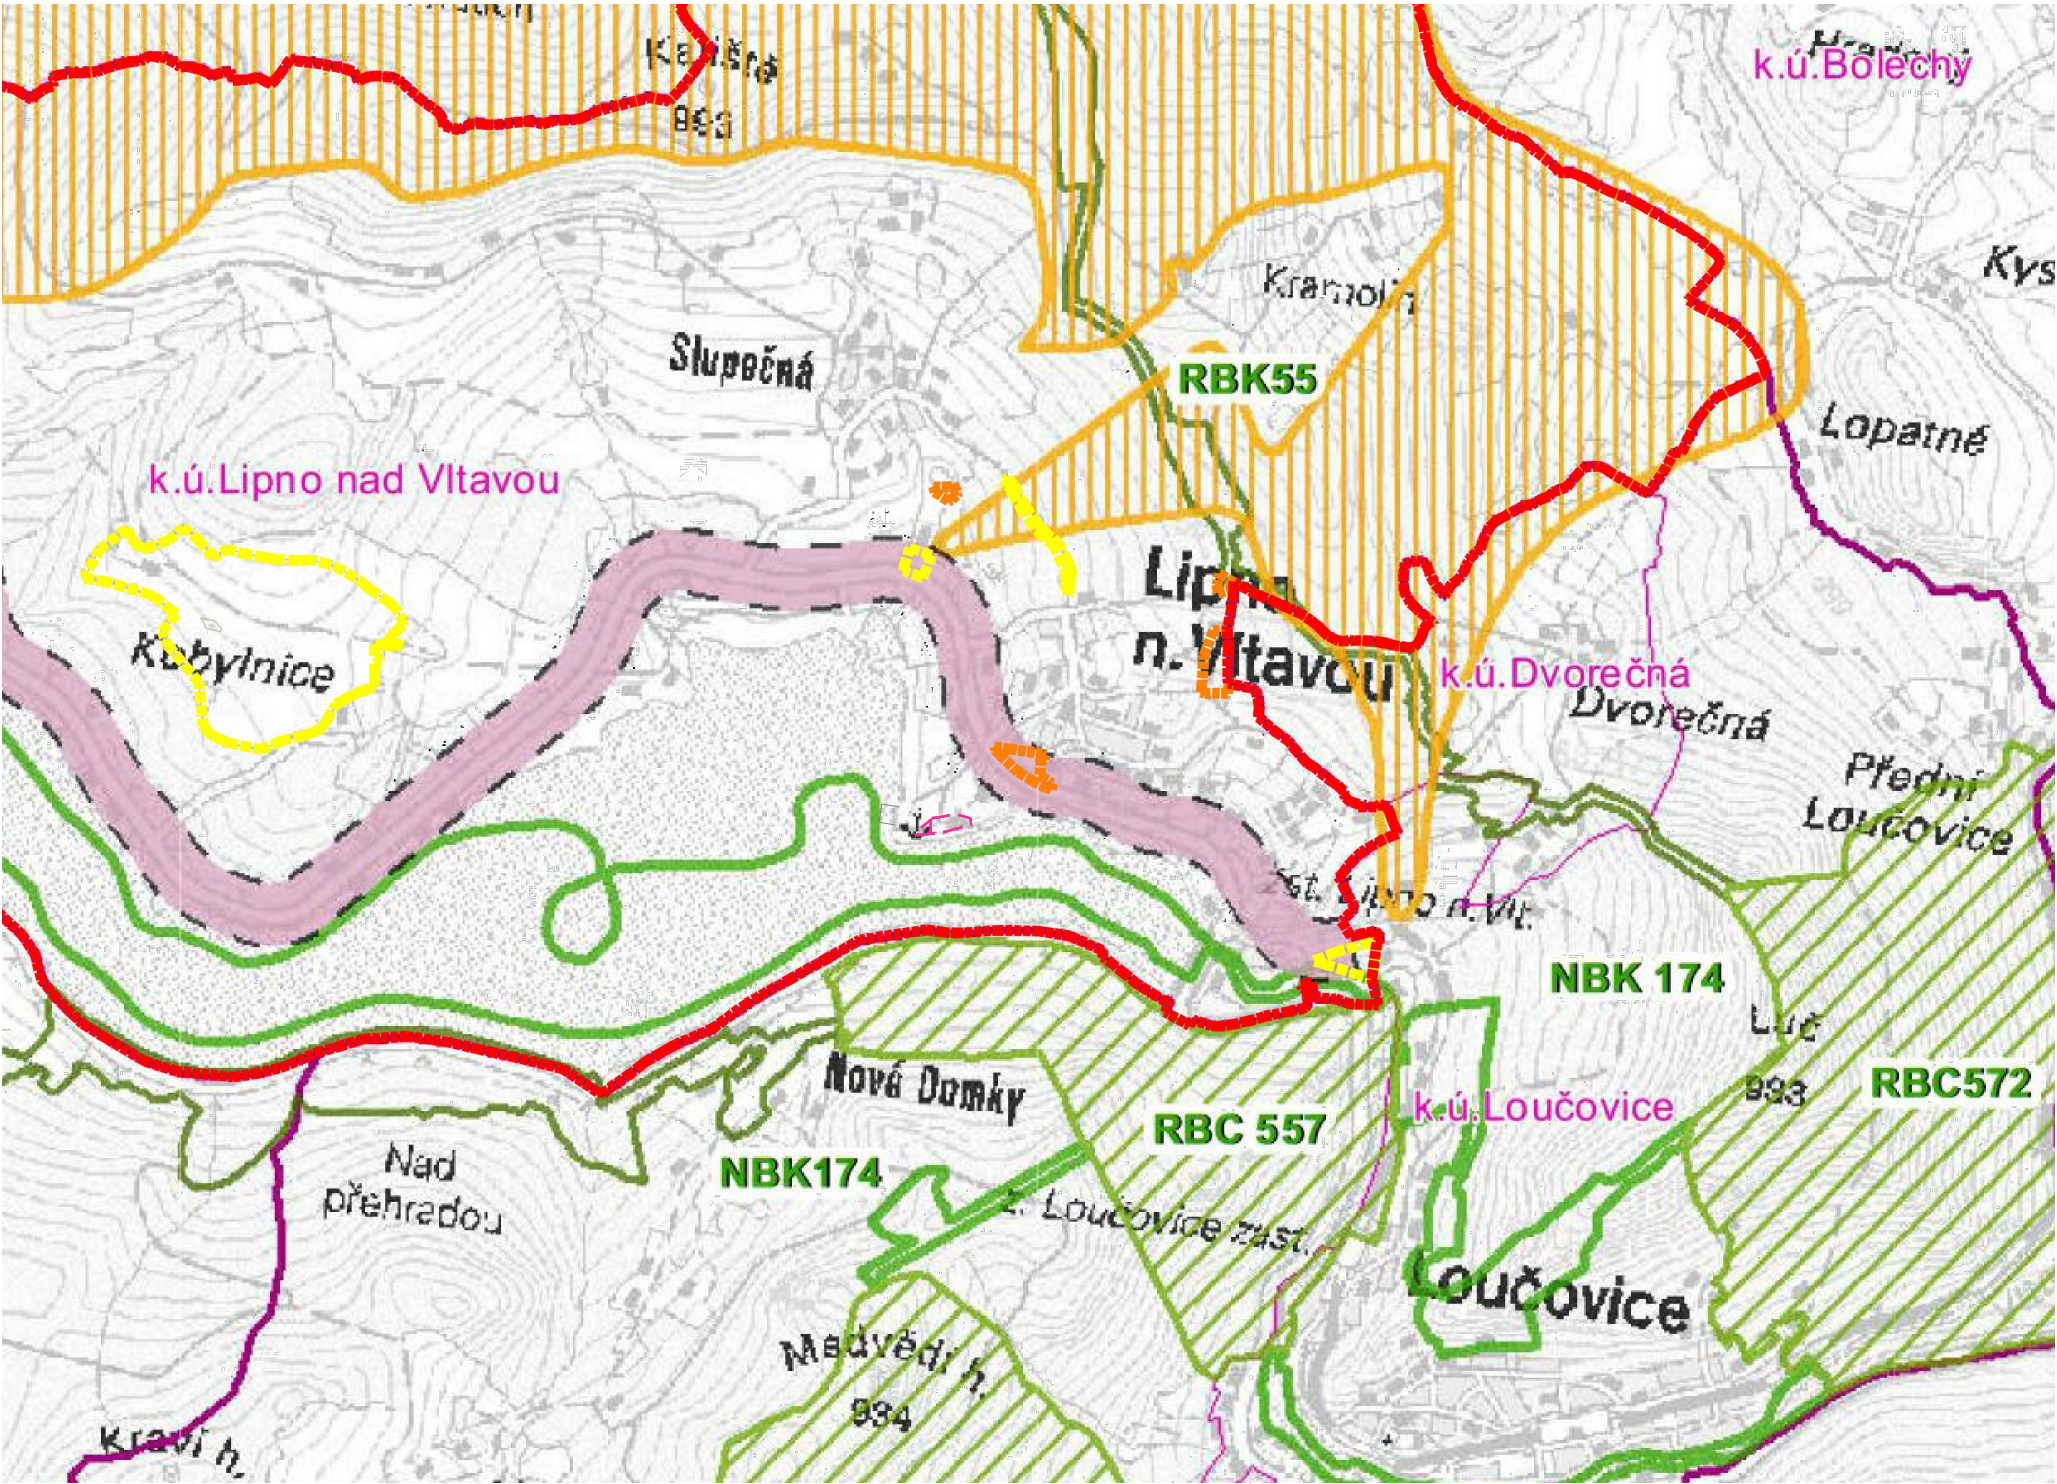

ZÁZNAM O ÚČINNOSTI ZMĚNY Č.4 ÚZEMNÍHO PLÁNU OBCE LIPNO NAD VLTAVOU	
Datum nabytí účinnosti	10.4.2021
Pořizovatel	Obecní úřad Lipno nad Vltavou
Osoba zastupující pořizovatele	Ing. Zdeněk Zídek, starosta obce
Oprávněná úřední osoba pořizovatele	Ing. arch. Radek Boček, létající pořizovatel
Razítko	Podpis