

KATASTRY	Lipno nad Vltavou [545597]																														
DRUH POVRCHU	Nezpevněný																														
VZDALENOSTI ŠACHET	27.20	21.40	25.20	29.90	28.10	12.20	30.40	17.50	11.90	11.80	12.80	11.60	14.80	15.20	44.40	42.20	33.90	16.90	11.43	17.37	5.40	25.40	25.00	12.00	7.60	24.80	19.30	28.50	46.50	23.80	10.60
OZNAČENÍ ŠACHET	Ss1	Ss2	Ss3	Ss4	LP	Ss5	Ss6	Ss7	Ss7b	Ss8	Ss9	Ss10	Ss11	Ss12	Ss13	Ss14	Ss15	Ss16	Ss17	Ss18	Ss19	Ss20	Ss21	Ss22	Ss23	Ss24	Ss25	Ss27	Ss28	Ss29	
	Nátok na ČOV																														

SMĚROVÉ POMĚRY

MĚŘITKA 1:500/100

LEGENDA TYPŮ ČAR

PŮVODNÍ TERÉN

UPRAVENÝ TERÉN

Stoka Aa

KÓTA UPRAVENÉHO TERÉNU

HLOUBKA VÝKOPU

KÓTA VÝKOPU

HLOUBKA DNA POTRUBÍ

KÓTA DNA POTRUBÍ

KÓTA PŮVODNÍHO TERÉNU


SROVNÁVACÍ ROVINA

STANIČENÍ [km/m]

PROFIL[mm]—MATERIÁL—DĚLKA[m]

SKLON[promile]—DĚLKA[m]

KAPACITNÍ PRŮTOK[l/s]—RYCHLOST[m/s]



POZNÁMKA
-ZAKRESY PODZEMNÍCH INŽENÝRSKÝCH ZAŘÍZENÍ NESLOUŽÍ JAKO VÝTČOVACÍ VÝKRES.
PŘED ZAŘÍZENÍM STAVEBNÍCH PRACÍ JE NUTNÉ ZAJISTIT JEJICH VYTČENÍ SPRÁVCEM
SÍTÍ A JEJICH OZNAČENÍ NA MÍSTĚ DLE PLATNÝCH PŘEDPISŮ

SO 2.4.0.4.3 KANALIZACE

HLAVNÍ INŽENÝR		ZODPOVĚDNÝ PROJEKTANT		VYPRACOVAL	
ING. VLASTIMIL HRUBÝ		MIROSLAV MIKES		ING. KRÝŠTOF BUČOK	
INVESTOR		Obec Lipno nad Vltavou, Lipno nad Vltavou 83, 382 78 Lipno nad Vltavou		Obec Lipno nad Vltavou	
KRAJ		JIHOČESKÝ		OBEC	
AKCE		PROJEKTOVÁ PŘÍPRAVA ČOV LIPNO NAD VLTAVOU		ZAKÁZKA 1807-61	
				FORMÁT 8x4	
				DATUM 10/2025	
				STUPEŇ DPZ	
				MĚŘÍTKO 1:500/100	
				ČÍSLO	
				28	
				ČÁST	
				D1.1	