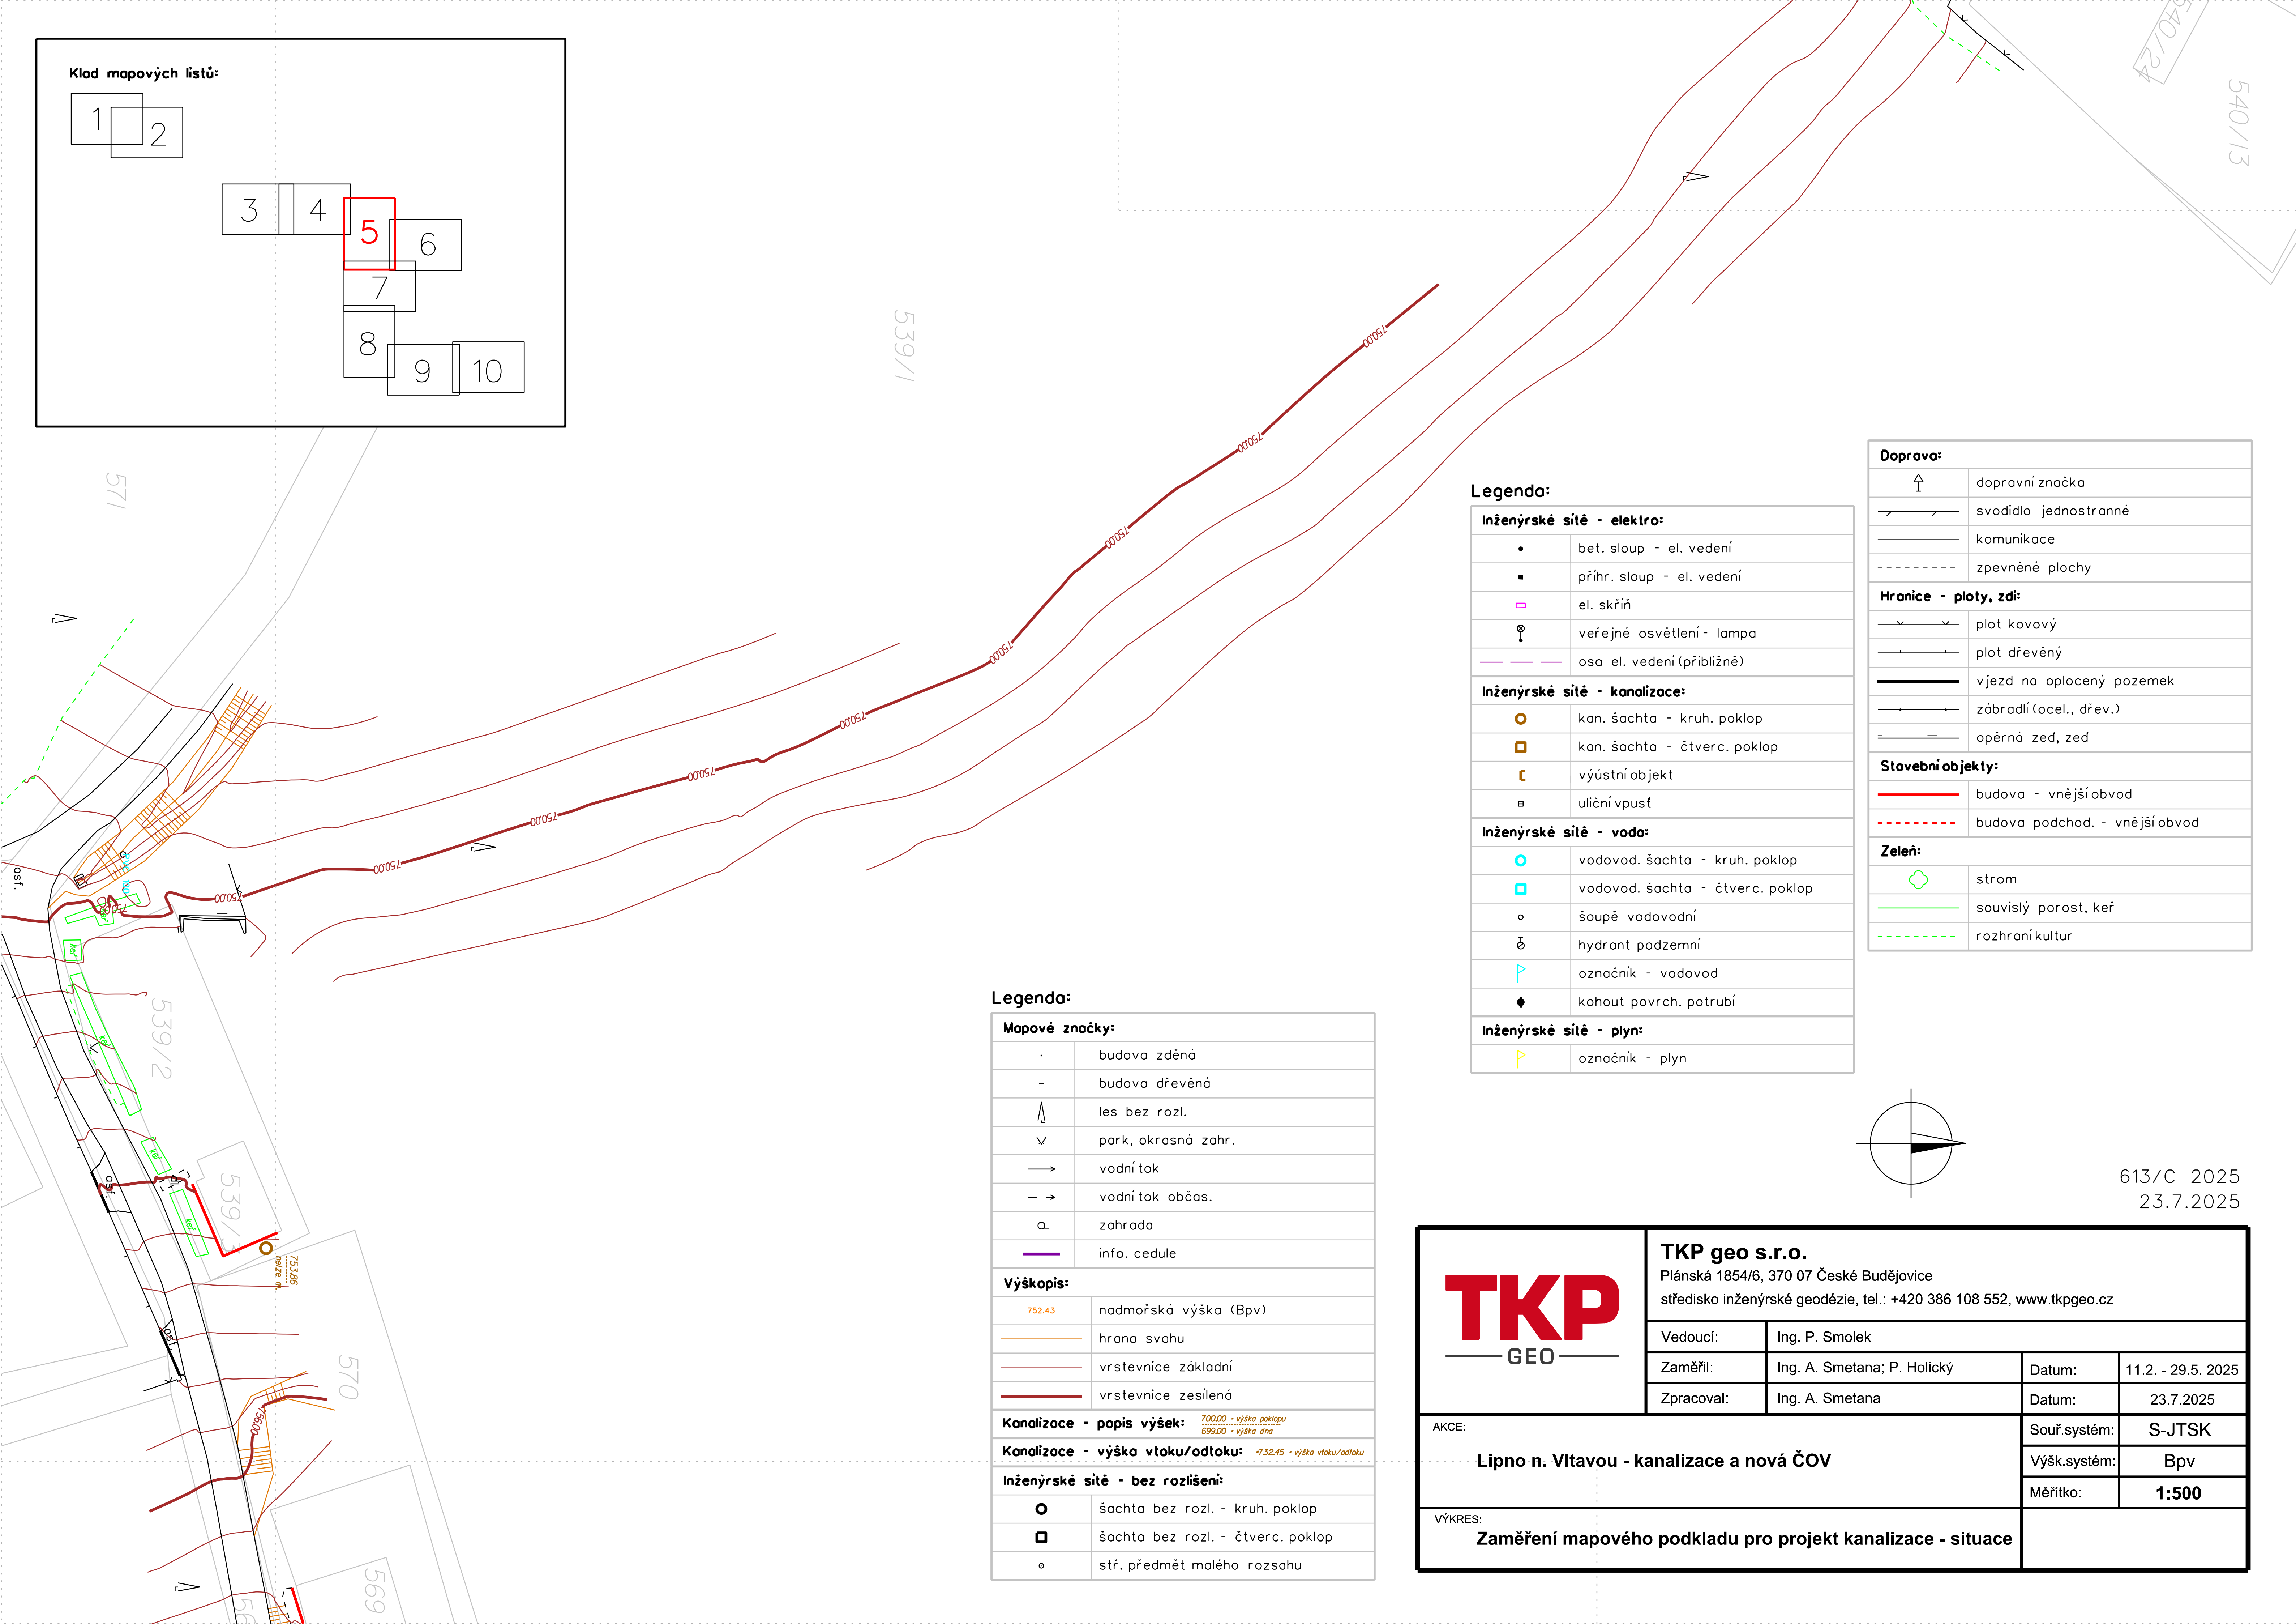

Legenda:

Inženýrské sítě - elektro:	
•	bet. sloup - el. vedení
▪	příhr. sloup - el. vedení
▭	el. skříň
	veřejné osvětlení - lampa
— — —	osa el. vedení (přibližně)
Inženýrské sítě - kanalizace:	
○	kan. šachta - kruh. poklop
□	kan. šachta - čtverc. poklop
	výústní objekt
	uliční vpusť
Inženýrské sítě - voda:	
○	vodovod. šachta - kruh. poklop
□	vodovod. šachta - čtverc. poklop
∘	šoupě vodovodní
	hydrant podzemní
	označník - vodovod
♦	kohout povrch. potrubí
Inženýrské sítě - plyn:	
	označník - plyn

Doprava:	
	dopravní značka
	svodidlo jednostranné
	komunikace
- - - - -	zpevněné plochy
Hranice - ploty, zdi:	
	plot kovový
	plot dřevěný
	vjezd na oplocený pozemek
	zábradlí (ocel., dřev.)
	opěrná zeď, zeď
Stavební objekty:	
	budova - vnější obvod
	budova podchod. - vnější obvod
Zeleň:	
	strom
	souvislý porost, keř
	rozhraní kultur

Legenda:

Mapové značky:	
·	budova zděná
-	budova dřevěná
	les bez rozl.
	park, okrasná zahr.
⟶	vodní tok
– →	vodní tok občas.
	zahrada
	info. cedule
Výškopis:	
752.43	nadmořská výška (Bpv)
	hrana svahu
	vrstevnice základní
	vrstevnice zesílená
Kanalizace - popis výšek:	700.00 - výška poklopu; 699.00 - výška dna
Kanalizace - výška vtoku/odtoku:	732.45 - výška vtoku/odtoku
Inženýrské sítě - bez rozlišení:	
○	šachta bez rozl. - kruh. poklop
□	šachta bez rozl. - čtverc. poklop
∘	stř. předmět malého rozsahu

613/C 2025
23.7.2025

TKP geo s.r.o.
Plánská 1854/6, 370 07 České Budějovice
středisko inženýrské geodézie, tel.: +420 386 108 552, www.tkpgeo.cz

Vedoucí:	Ing. P. Smolek		
Zaměřil:	Ing. A. Smetana; P. Holický	Datum:	11.2. - 29.5. 2025
Zpracoval:	Ing. A. Smetana	Datum:	23.7.2025
AKCE: Lipno n. Vltavou - kanalizace a nová ČOV		Souř.systém:	S-JTSK
		Výšk.systém:	Bpv
		Měřítko:	1:500

VÝKRES:
Zaměření mapového podkladu pro projekt kanalizace - situace