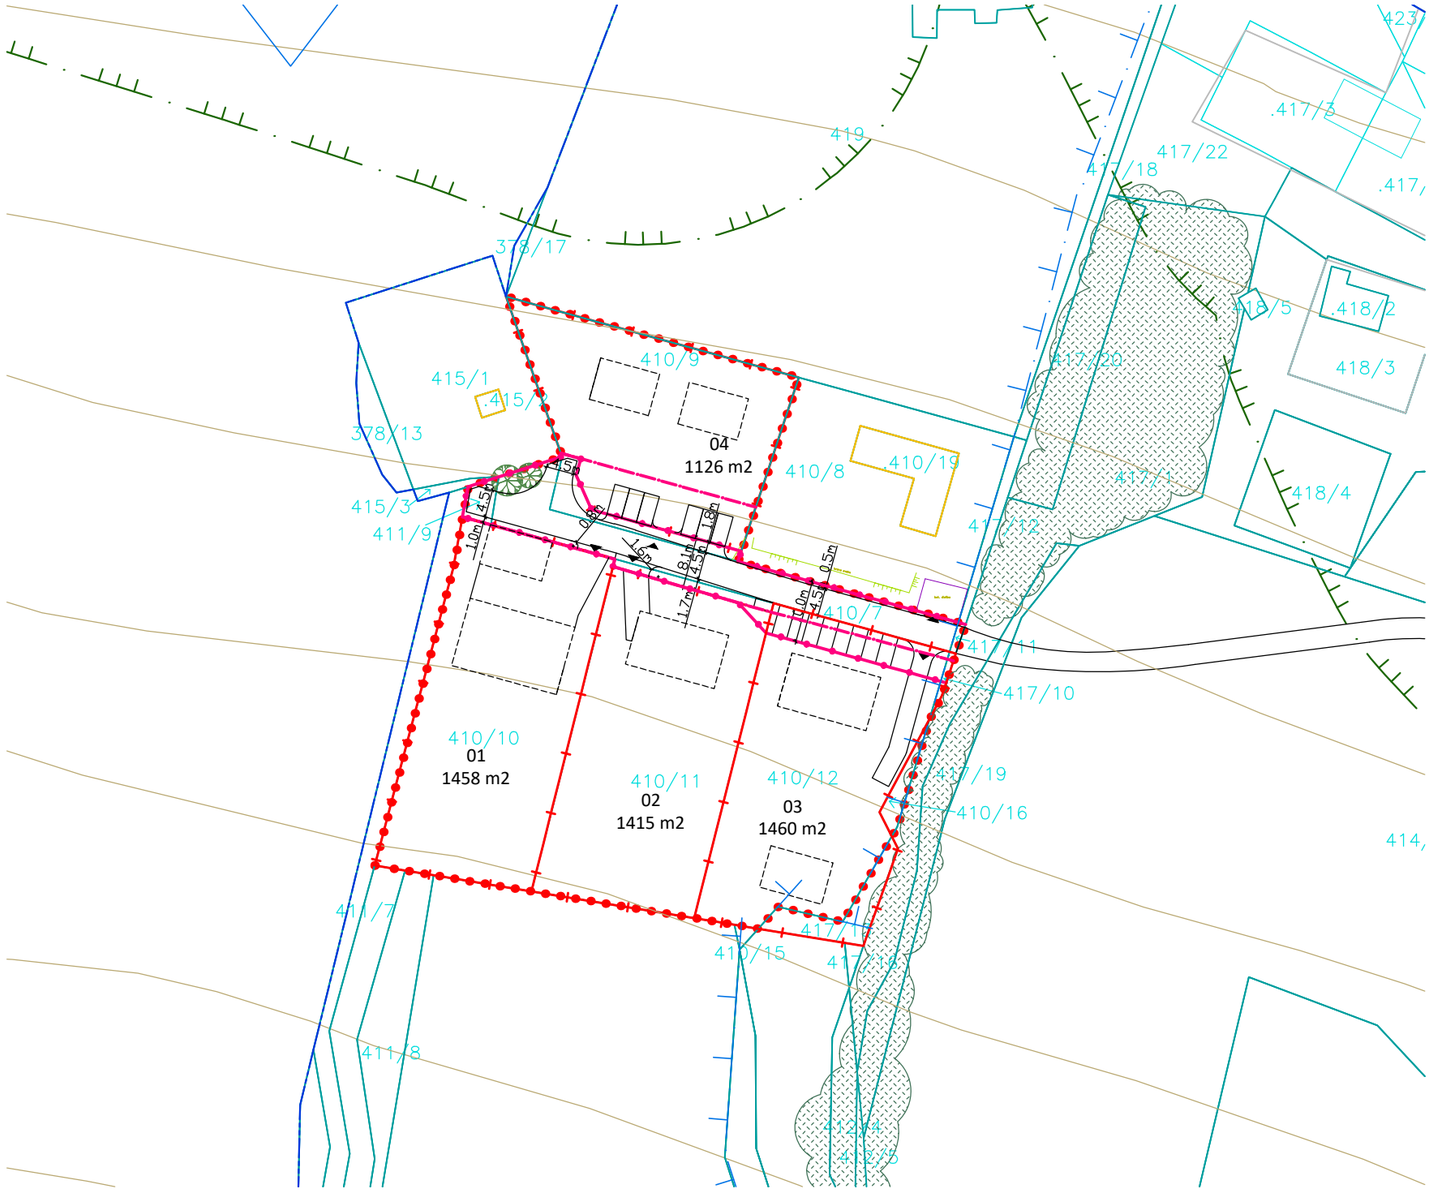

LEGENDA

- hranice řešeného území
- hranice parcel dle katastru nemovitostí
- hranice zastavěného území dle ÚP
- orientační vrstevnice v rastru 5m převýšení
- 410/10 — parcelní číslo dle katastru nemovitostí
- 02 / 1415 m2 — číslo parcely/ plocha parcely
- nová parcelace
- ochranné pásmo vodního zdroje
- ochranné pásmo lesa 50m
- stavební čára
- uliční čára
- strom - STAV
- strom do 8m šířky a 15m výšky - NÁVRH
- souvislé plochy zeleně - STAV
  plocha pro umístění stavby
  RD max 1NP+podkroví, šikmá střecha (zobrazeno pro ilustraci) - NÁVRH
- LED svítidla veřejného osvětlení na stožárech 4/6m - NÁVRH
- označení směru jízdy
- označení vjezdu na pozemek

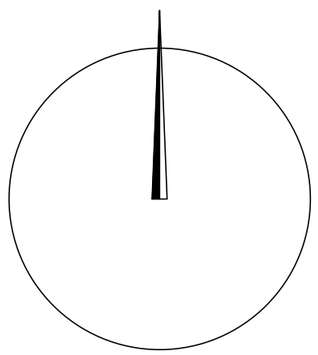

2 m — 40 m — 100 m

Zodp. projektant:	Ing. arch. Martin Jirovský, Ph.D., Převrátilská 330, Tábor 390 01, IČO 625 49 201
Hlavní projektant:	Ing. arch. Martin Jirovský, Ph.D., Převrátilská 330, Tábor 390 01, IČO 625 49 201
Vypracoval:	Ing. arch. Klára Křivánková, J.A. Komenského 972, Milevsko 39901, IČ 044 73 540
Pořizovatel:	Obecní úřad Lipno nad Vltavou, č.p. 83, Lipno nad Vltavou 38278
Lokalita:	KÚ: Lipno nad Vltavou (684309)

CENTRUM SLUŽEB STARÉ MĚSTO
WWW.CENTRUMSLUZEBTABOR.CZ
PŘEVRÁTILSKÁ 330, TÁBOR 390 01

Územní studie

Akce: **ÚZEMNÍ STUDIE LIPNO - U VODOJEMU**

Obsah : **VÝKRES PROSTOROVÉ REGULACE STAVEB**

Číslo zak. :	...	Paré :
Datum :	prosinec 2015	
Ozn. části :		
Měřítko : **1:1000**	Č. výkresu : **05**	