


# Změna č. 1 ÚS LIPNO - SLUPEČNÁ k.ú. Lipno nad Vltavou

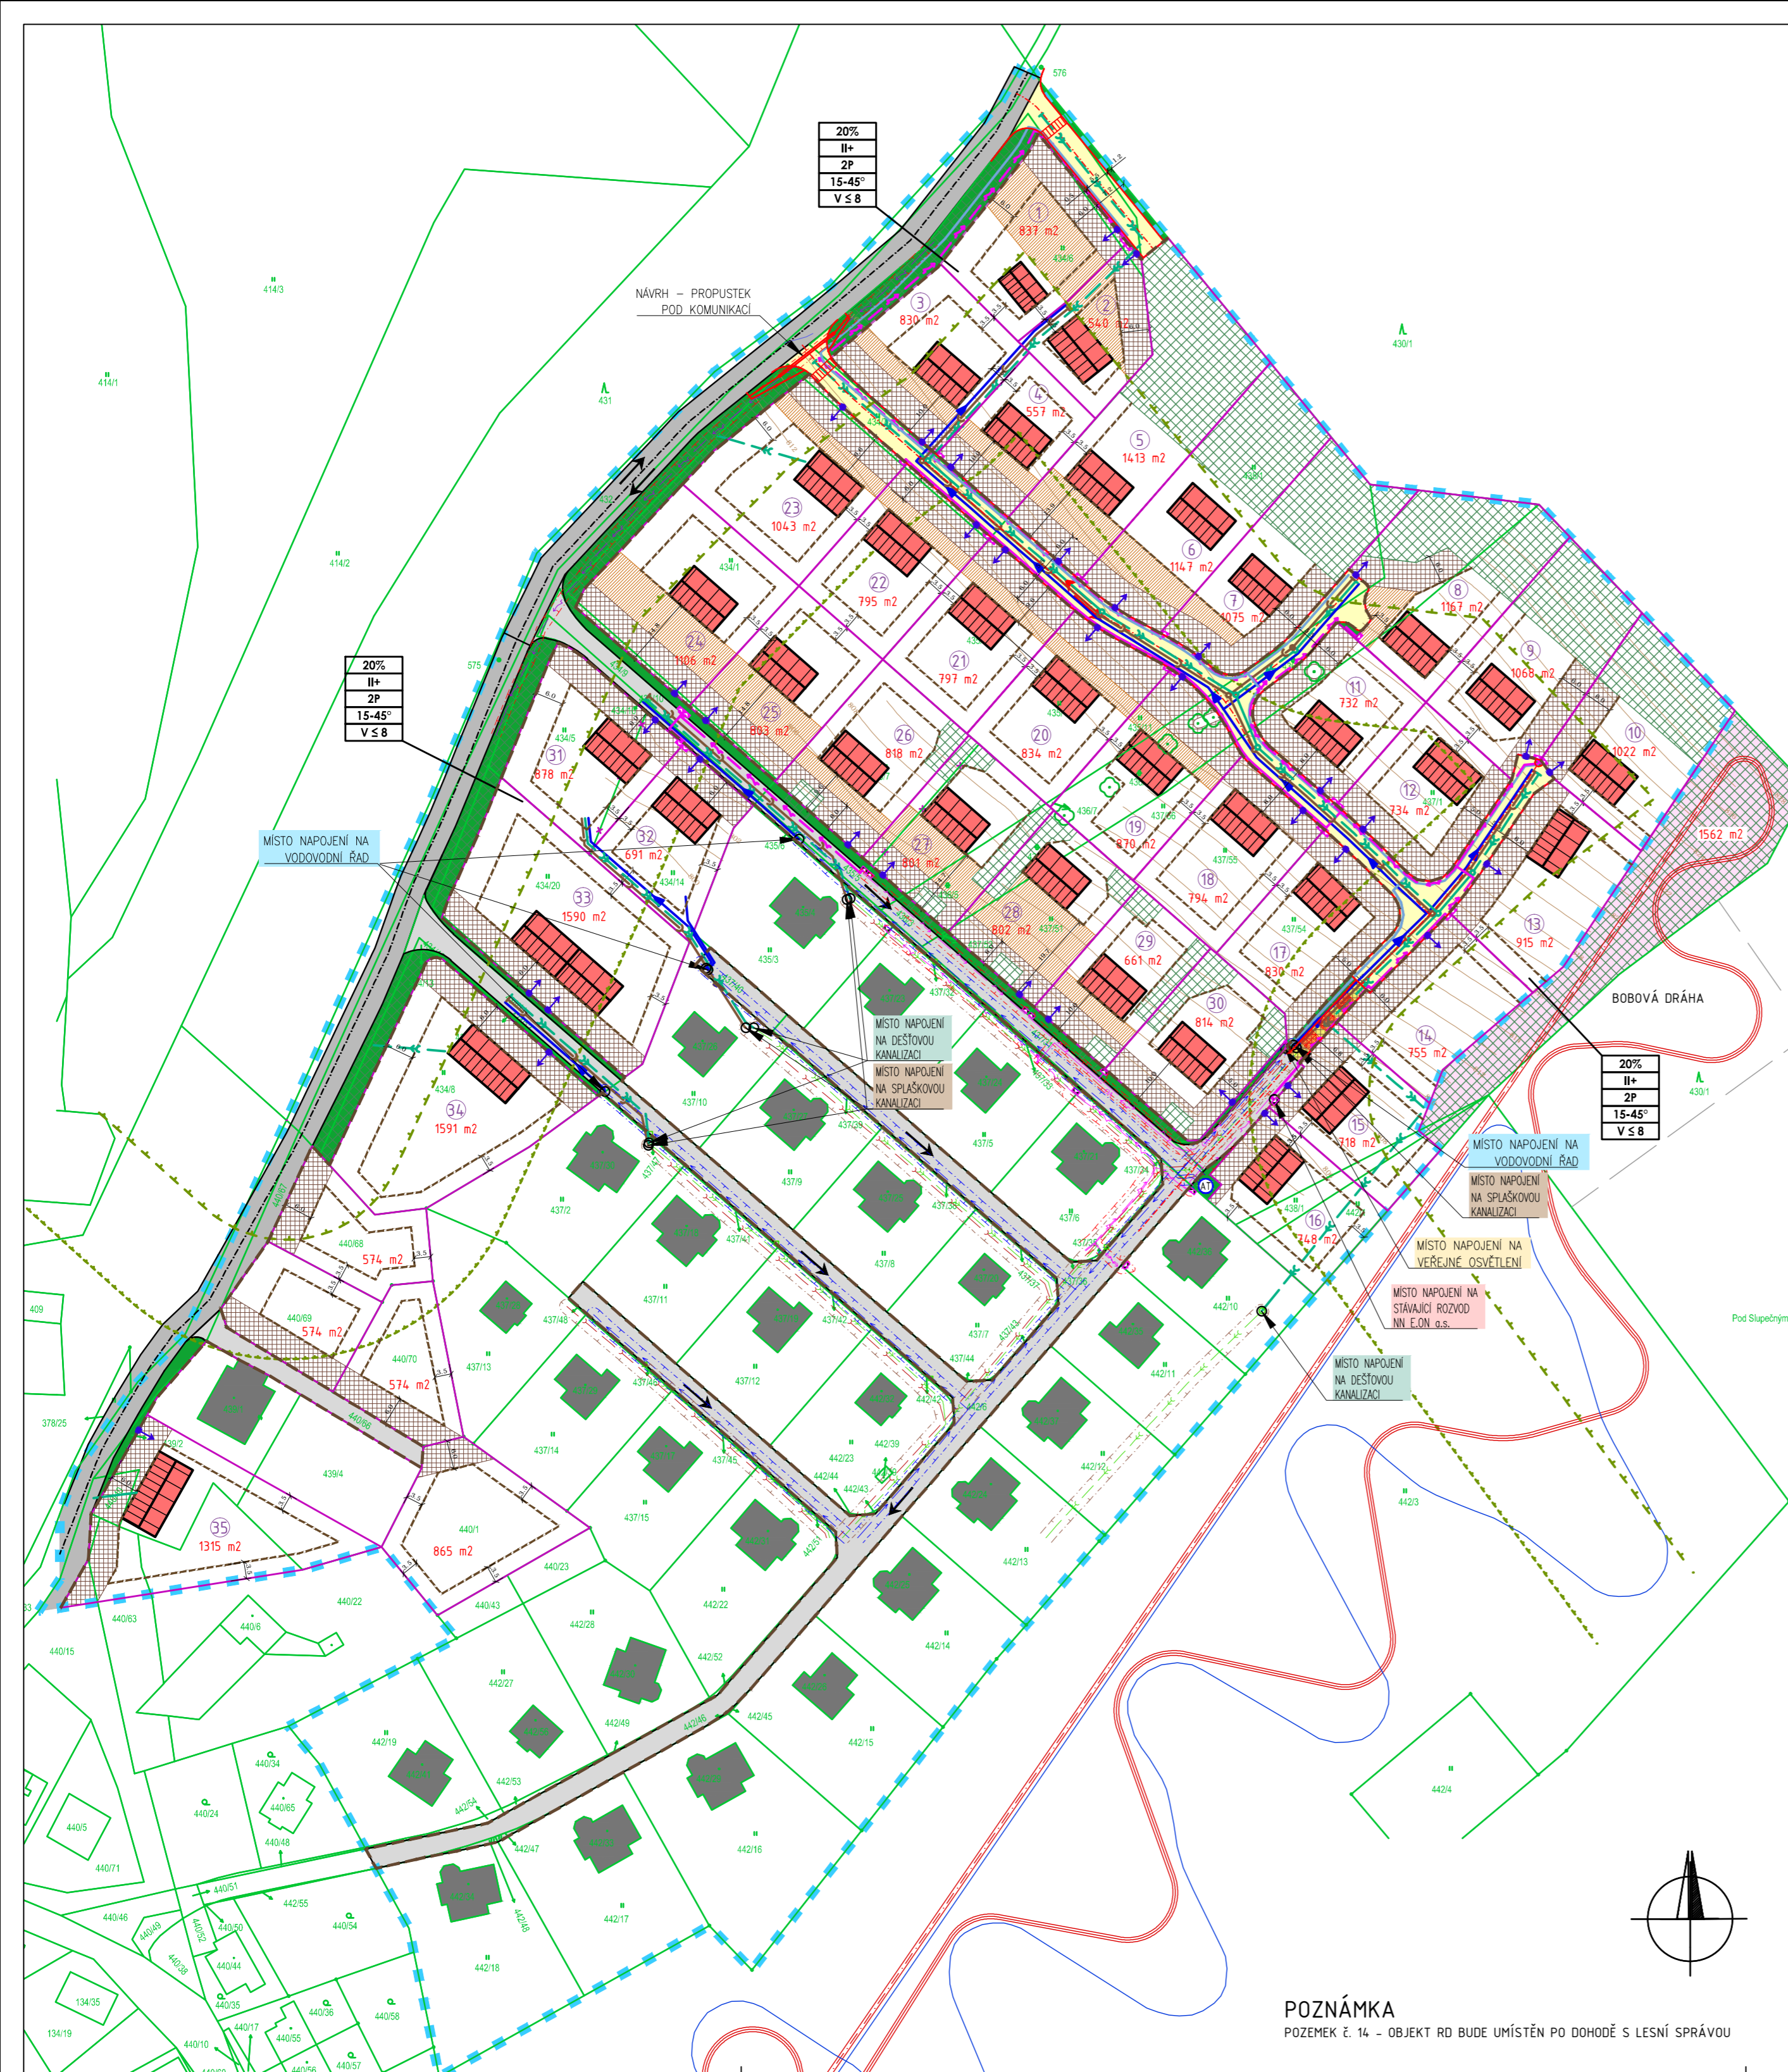

## HRANICE A ZNAČENÍ

	HRANICE ŘEŠENÉHO ÚZEMÍ
	HRANICE POZEMKŮ DLE KATASTRU NEMOVITOSTÍ / RUŠENÁ HRANICE POZEMKŮ ÚZEMNÍ STUDII
	ČÍSLO POZEMKU DLE KATASTRU NEMOVITOSTÍ
	NAVRŽENÉ HRANICE POZEMKŮ
	ČÍSLO NAVRHOVANÉHO POZEMKU / VÝMĚRA POZEMKU
	DOPRAVNÍ ŘEŠENÍ - STAV / NÁVRH
	PŘEJEZDNÝ ZPOMALOVAČÍ PRÁH
	STÁVAJÍCÍ VZROSTLÁ ZELENĚ DLE GEODETICKÉHO ZAMĚŘENÍ
	VJEZD NA POZEMEK - NÁVRH (ORIENTAČNÍ)
	OZNAČENÍ SMĚRU JÍZDY STAV / NÁVRH
	RD - STAV - max. 2NP + podkrovní, šikmá střecha, max. zastavěnost 20%
	RD - NÁVRH - max. 2NP + podkrovní, šikmá střecha, max. zastavěnost 20% (ORIENTAČNÍ)
	BOBOVÁ DRÁHA - STAV / NÁVRH (ORIENTAČNÍ)

## INŽENÝRSKÉ SÍTĚ

	VODOVOD
	SPLAŠKOVÁ KANALIZACE
	DEŠŤOVÁ KANALIZACE
	ELEKTRICKÉ VEDENÍ NN - PODZEMNÍ
	ELEKTRICKÉ VEDENÍ VN - PODZEMNÍ
	VEŘEJNÉ OSVĚTLENÍ - PODZEMNÍ
	AUTOMATICKÁ TLAKOVÁ STANICE
	ELEKTRICKÁ ROZVODNÁ SKŘIŇ

## OCHRANNÁ PÁSMA, LIMITY VYUŽITÍ ÚZEMÍ

	VZDÁLENOST 25 M / 50 M OD OKRAJE LESA (PUPFL)
	OCHRANNÉ PÁSMA VODOVODU (1,5 M OD OSY)
	OCHRANNÉ PÁSMA KANALIZACE (1,5 M OD OSY)
	OCHRANNÉ PÁSMA STÁVAJÍCÍHO ELEKTRICKÉHO VEDENÍ NN A VN - PODZEMNÍ (1 M NA KAŽDOU STRANU)
	OCHRANNÉ PÁSMA STÁVAJÍCÍHO VEDENÍ VEŘEJNÉHO OSVĚTLENÍ - PODZEMNÍ (1 M NA KAŽDOU STRANU)
	OCHRANNÉ PÁSMA AUTOMATICKÉ TLAKOVÉ STANICE
	OCHRANNÉ PÁSMA VODNÍHO ZDROJE II. STUPNĚ - VNĚJŠÍ

## FUNKČNÍ VYUŽITÍ PLOCH

	PLOCHA VEŘEJNÉHO PROSTRANSTVÍ - BOBOVÁ DRÁHA
	MÍSTNÍ KOMUNIKACE - stav
	KOMUNIKACE III. TŘÍDY - stav
	MÍSTNÍ OBSLUŽNÁ KOMUNIKACE "OBYTNÁ ZÓNA"
	PLOCHA PRO PĚŠI - SCHODIŠTĚ
	PLOCHA PRO DOPRAVU V KLIDU - NÁVRH
	PŘÍSTUPOVÝ PROSTOR - NÁVRH
	PLOCHA ZELENĚ VEŘEJNÉ
	PLOCHA ZELENĚ IZOLAČNÍ URČENÁ PRO NÁHRADNÍ VÝSADBU

## REGULAČNÍ OPATŘENÍ

	ULIČNÍ ČÁRA - PEVNÁ, NEPŘEKROČITELNÁ
	STAVEBNÍ HRANICE - UDÁVÁ POLOHU HLAVNÍHO OBJEMU VŠECH HLAVNÍCH OBJEKTŮ
	KÓTA ODSTUPU REGULAČNÍCH ČAR OD HRANIC POZEMKU
	20% = PROCENTO ZASTAVĚNOSTI
	II+ = PODLAŽNOST: 2 - POČET NADZEM. PODLAŽÍ, + MOŽNOST PODKROVÍ
	15°-45° = POVOLENÝ ROZSAH SKLONŮ STŘECH
	2P = POVINNOST ZŘÍZENÍ 2 ODSTAVNÝCH STÁNÍ NA POZEMKU
	V=8 m = MAX. VÝŠKA HRÉBENE NAD TERÉMEM OD HORNÍ HRANY OBJEKTU (tzn. S VYŠŠÍ NADMOŘSKOU VÝŠKOU)

B R Ů H A A K R A M P E R A , A R C H I T E K T I , s p o l . s r o .  
PROJEKČNÍ A INŽENÝRSKÁ KANCELÁŘ, RIEGROVA 1745/59, 370 01 Č. BUDĚJOVICE tel: 387425213 info@bkarchitekti.cz

	VEDOUCÍ PROJEKTANT	ZODPOVĚDNÝ PROJEKTANT	KRESLIL
	ING. ARCH. J. BRÜHA	ING. ARCH. J. BRÜHA	ING. VERONIKA PICKOVÁ
	ING. VÁCLAV KRAMPERA		
	POŘIZOVATEL Obec Lipno nad Vltavou, Lipno nad Vltavou 83, 382 78 Lipno nad Vltavou		
	OBJEDNATEL Lipno Dreams s.r.o., Slupečná 397, 382 78 Lipno nad Vltavou		

AKCE	<b>Změna č. 1 ÚS Lipno - SLUPEČNÁ</b>			ČÍSLO VÝKRESU
	<b>v k.ú. Lipno nad Vltavou</b>			<b>B.3</b>
VÝKRES	VÝKRES PROSTOROVÉ REGULACE, DOPRAVNÍ A TECHNICKÉ INFRASTRUKTURY			ČÍSLO PARE
STUPEŇ	ÚS	MĚRITKO	1:1000	DATUM
FORMÁT	4A4	ČÍSLO ZAKÁZKY	15-033	09/2015

**POZNÁMKA**  
POZEMEK č. 14 - OBJEKT RD BUDE UMÍSTĚN PO DOHODĚ S LESNÍ SPRÁVOU