
ZÁSOBOVÁNÍ VODOU A ODKANALIZOVÁNÍ ÚZEMÍ		
STAV	NÁVRH	
ČS	ČS	ČERPACÍ STANICE ODPADNÍCH VOD
OK		ODLEHČOVACÍ KOMORA
ČOV	ČOV	ČISTÍRNA ODPADNÍCH VOD
		JEDNOTNÁ KANALIZACE
		SPLAŠKOVÁ KANALIZACE
		VÝTLAK SPLAŠKOVÉ KANALIZACE
		DEŠŤOVÁ KANALIZACE
		VÝUSTNÍ OBJEKT
		OVLÁDACÍ A SILOVÉ KABELY
		POTRUBÍ PRO ZASNĚŽOVÁNÍ
ČS	ČS	ČERPACÍ STANICE
VDJ	VDJ	VODOJEM
ÚV		ÚPRAVNA VODY
PM	PM	PŘEDÁVACÍ MÍSTO
RŠ	RŠ	REDUKČNÍ ŠACHTA
		JÍMACÍ ZAŘÍZENÍ
		PŘERUŠOVACÍ KOMORA
		VRT, STUDNA, ZDROJ
		VODOVOD
		STAVAJÍCÍ VEDENÍ URČENÉ KE ZRUŠENÍ NEBO PŘELOŽENÍ
		OCHRANNÁ PÁSMA VODNÍCH ZDROJŮ
		OCHRANNÉ PÁSMO ČOV
		CHOPAV



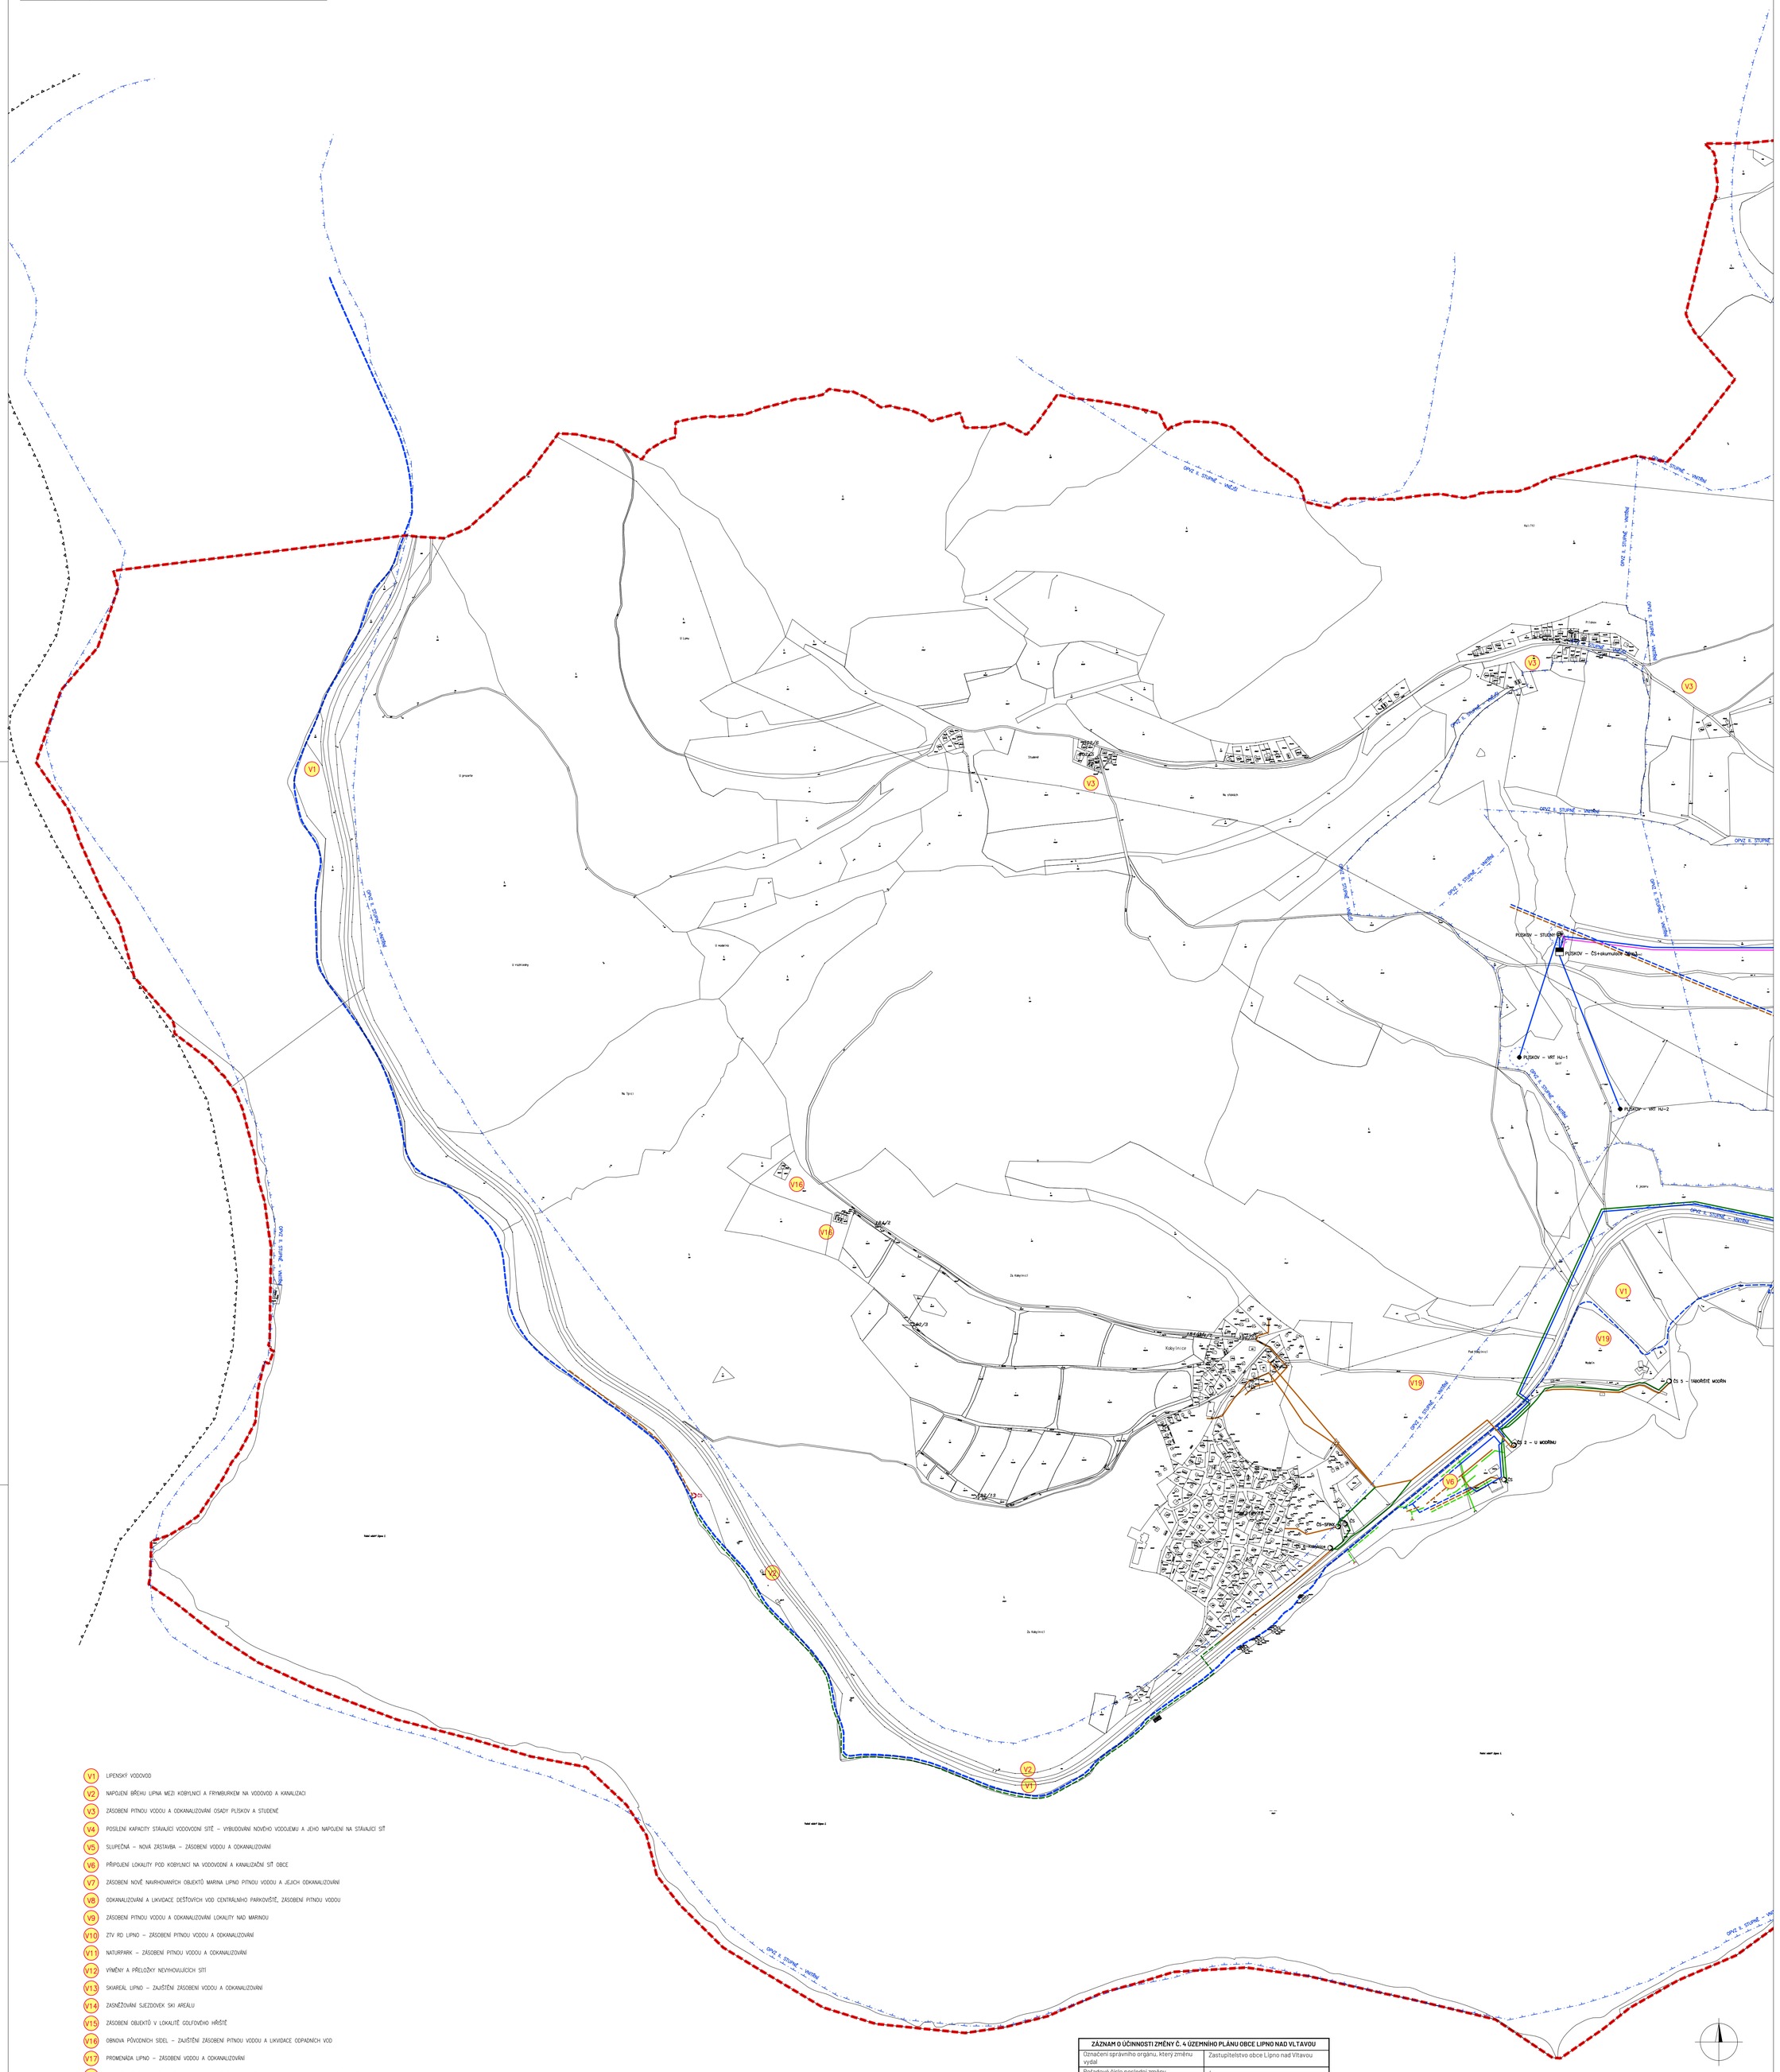

V1	LIPENSKÝ VODOVOD
V2	NAPOJENÍ BŘEHU LIPNA MEZI KOBYLNICÍ A FRYMBURKEM NA VODOVOD A KANALIZACI
V3	ZÁSOBENÍ PITNOU VODOU A ODKANALIZOVÁNÍ OSADY PLISKOV A STUDENÉ
V4	POSÍLENÍ KAPACITY STÁVAJÍCÍ VODOVODNÍ SÍTĚ – VYBUDOVÁNÍ NOVÉHO VODOJEMU A JEHO NAPOJENÍ NA STÁVAJÍCÍ SÍŤ
V5	SLUPEČNÁ – NOVÁ ZÁSTAVBA – ZÁSOBENÍ VODOU A ODKANALIZOVÁNÍ
V6	PŘIPOJENÍ LOKALITY POD KOBYLNICÍ NA VODOVODNÍ A KANALIZAČNÍ SÍŤ OBCE
V7	ZÁSOBENÍ NOVĚ NAVRHOVANÝCH OBJEKTŮ MARINA LIPNO PITNOU VODOU A JEJICH ODKANALIZOVÁNÍ
V8	ODKANALIZOVÁNÍ A LIKVIDACE DEŠŤOVÝCH VOD CENTRÁLNÍHO PARKOVIŠTĚ, ZÁSOBENÍ PITNOU VODOU
V9	ZÁSOBENÍ PITNOU VODOU A ODKANALIZOVÁNÍ LOKALITY NAD MARINOU
V10	ZTV RD LIPNO – ZÁSOBENÍ PITNOU VODOU A ODKANALIZOVÁNÍ
V11	NATURPARK – ZÁSOBENÍ PITNOU VODOU A ODKANALIZOVÁNÍ
V12	VÝMĚNY A PŘELOŽKY NEVYHOVUJÍCÍCH SÍTÍ
V13	SKIAREÁL LIPNO – ZAJIŠTĚNÍ ZÁSOBENÍ VODOU A ODKANALIZOVÁNÍ
V14	ZASNĚŽOVÁNÍ SJEZDOVEK SKI AREÁLU
V15	ZÁSOBENÍ OBJEKTŮ V LOKALITĚ GOLFOVÉHO HŘIŠTĚ
V16	OBNOVA PŮVODNÍCH SÍDEL – ZAJIŠTĚNÍ ZÁSOBENÍ PITNOU VODOU A LIKVIDACE ODPADNÍCH VOD
V17	PROMENÁDA LIPNO – ZÁSOBENÍ VODOU A ODKANALIZOVÁNÍ
V18	LOKALITY VE SLUPEČNÉ URČENÉ PRO NOVĚ NAVRHOVANOU ZÁSTAVBU – ZÁSOBOVÁNÍ VODOU A ODKANALIZOVÁNÍ
V19	LOKALITY URČENÉ PRO NOVOU ZÁSTAVBU – ZÁSOBENÍ PITNOU VODOU A ODKANALIZOVÁNÍ

ZÁZNAM O ÚČINNOSTI ZMĚNY Č. 4 ÚZEMNÍHO PLÁNU OBCE LIPNO NAD VLTAVOU	
Označení správního orgánu, který změnu vydal	Zastupitelstvo obce Lipno nad Vltavou
Pořadové číslo poslední změny	4
Datum vydání	
Datum nabytí účinnosti	10.04.2021
Pořizovatel	Obecní úřad Lipno nad Vltavou
Osoba zastupující pořizovatele	Ing. Zdeněk Zídek, starosta obce
Oprávněná úřední osoba pořizovatele	Ing. arch. Radek Boček,létající pořizovatel
Razítko	Podpis: Ing. arch. Radek Boček. Digitálně podepsal Ing. arch. Radek Boček. Datum: 2021.03.26 08:57:11 +01'00'

ZODP. PROJEKTANT: ING. BUDINOVÁ	KRESLIL: KADLEČKOVÁ	KONTROLOVAL: ING.HRUBÝ	EKOEKO SOKOLNÍ NÁM. 1 ČESKÉ BUDĚJOVICE 370 01 tel. 385775111
OBJEDNAVATEL/POŘIZOVATEL: OBECNÍ ÚŘAD LIPNO NAD VLTAVOU			
AKCE: ÚP OBCE LIPNO NAD VLTAVOU		STUPEŇ: ÚPLNÉ ZNĚNÍ	DATUM: III/2021
NÁZEV VÝKRESU: VÝKRES ZÁSOBOVÁNÍ VODOU A ODKANALIZOVÁNÍ ÚZEMÍ		FORMÁT:	ČÍSLO VÝKRESU: I.2.3.4.B
		MĚŘÍTKO: M 1: 5 000	