


- E1 PLOCHA KORIDORU KABELOVÉHO VEDENÍ VN A VN A PLOCHY PRO NOVÉ TRAFOSTANICE, KORIDOR JIH
E2 PLOCHA KORIDORU KABELOVÉHO VEDENÍ VN A PLOCHY PRO NOVÉ TRAFOSTANICE, KORIDOR SEVER
E3 PLOCHA PRO KABELOVÉ VEDENÍ VN A PLOCHA PRO NOVOU TRAFOSTANICI V LOKALITĚ ALPSKÁ VYHLIDKA
E4 PLOCHA PRO KABELOVÉ VEDENÍ VN A PLOCHA PRO NOVOU TRAFOSTANICI V LOKALITĚ BŘEZOVICE
E5 PLOCHA KORIDORU KABELOVÉHO VEDENÍ VN A PLOCHY PRO NOVÉ TRAFOSTANICE V LOKALITĚ NAD PŘEHRADOU
E6 PLOCHA PRO VENKOVNÍ VEDENÍ A PLOCHA PRO KABELOVÉ VEDENÍ VN A PLOCHA PRO NOVÉ TRAFOSTANICE V LOKALITĚ U PŘÍSTAVU
E7 PLOCHA PRO KABELOVÉ VEDENÍ VN A PLOCHA PRO NOVOU TRAFOSTANICI V CENTRÁLNÍ ČÁSTI OBCE LIPNO
E8 PLOCHA PRO KABELOVÉ VEDENÍ VN A PLOCHY PRO NOVÉ TRAFOSTANICE V LOKALITĚ NAD MARINOU
E9 PLOCHA PRO VENKOVNÍ VEDENÍ A PLOCHA PRO NOVOU TRAFOSTANICI V LOKALITĚ POD POVODIM

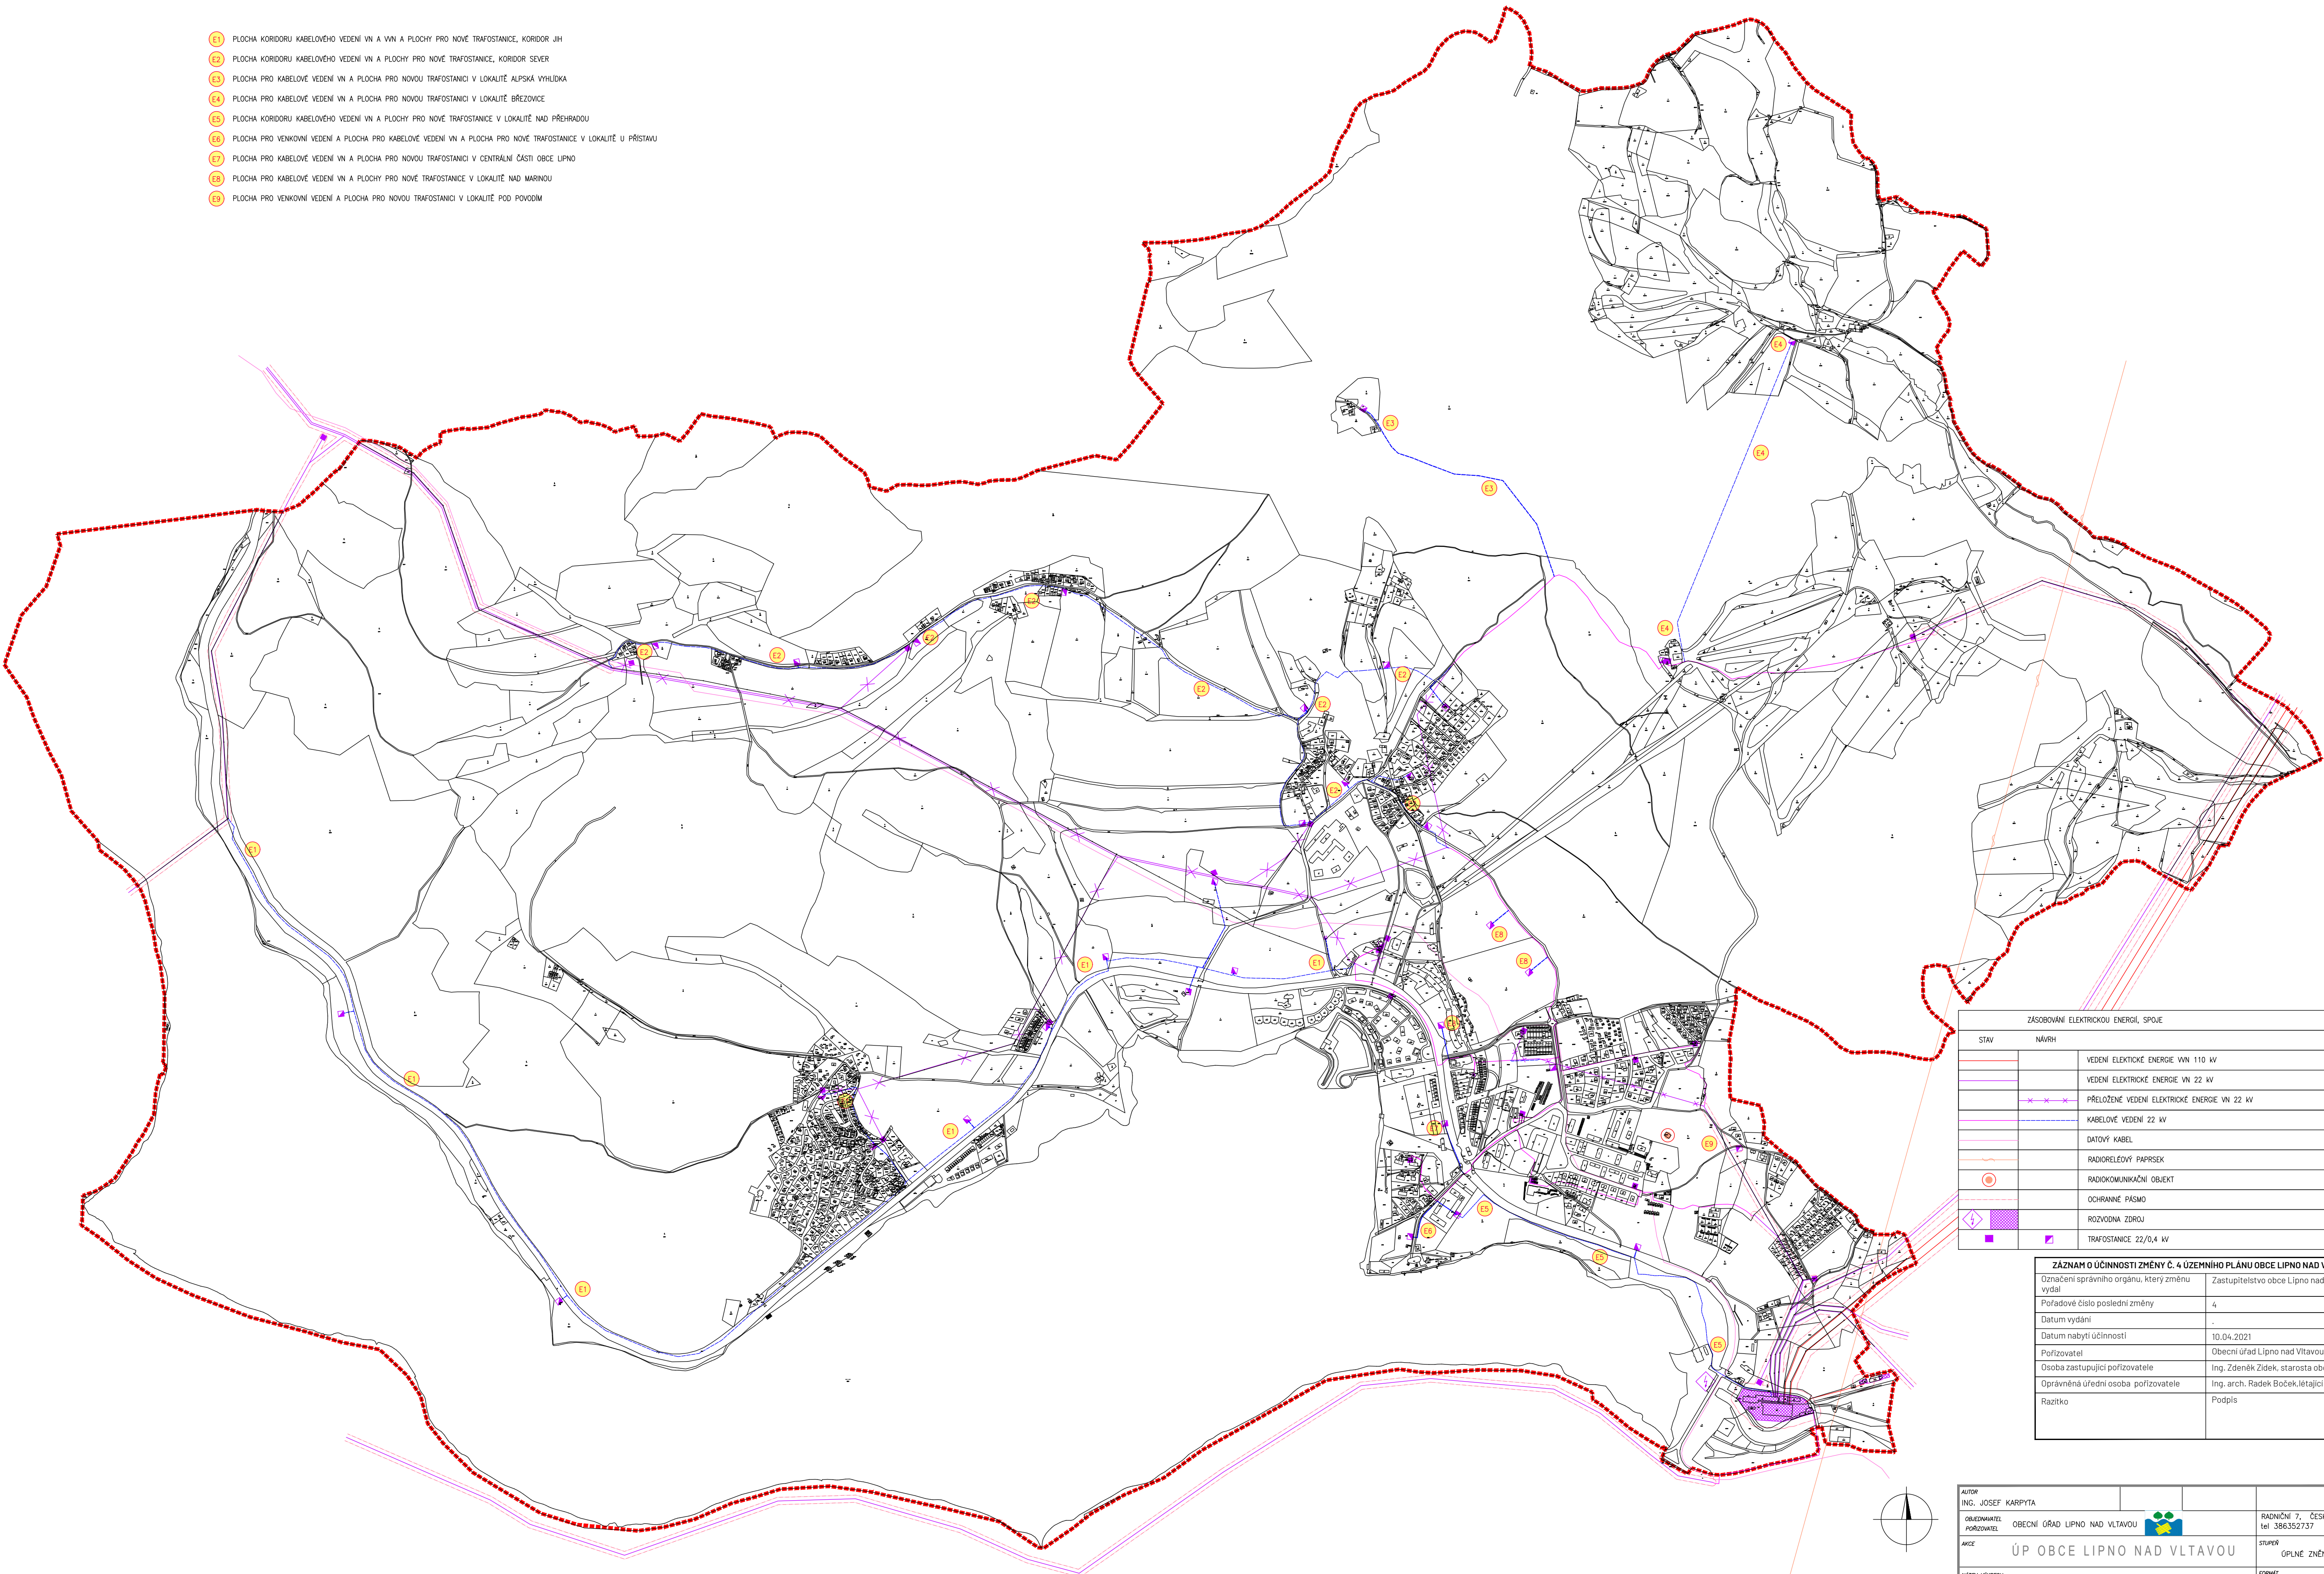

ZASOBOVÁNÍ ELEKTRICKOU ENERGIÍ, SPOJE	
STAV	NÁVRH
	VEDENÍ ELEKTRICKÉ ENERGIE VN 110 kV
	VEDENÍ ELEKTRICKÉ ENERGIE VN 22 kV
	PŘELOŽENÉ VEDENÍ ELEKTRICKÉ ENERGIE VN 22 kV
	KABELOVÉ VEDENÍ 22 kV
	DATOVÝ KABEL
	RADIOTELEFONNÍ PÁSEK
	RADIOKOMUNIKAČNÍ OBJEKT
	OCHRANNÉ PÁSMO
	ROZVODNÁ ZDROJ
	TRAFOSTANICE 22/0,4 kV

ZÁZNAM O ÚČINNOSTI ZMĚNY Č. 4 ÚZEMNÍHO PLÁNU OBCE LIPNO NAD VLTAVOU	
Označení správního orgánu, který změnu vydal	Zastupitelstvo obce Lipno nad Vltavou
Pořadové číslo poslední změny	4
Datum vydání	-
Datum nabytí účinnosti	10.04.2021
Porizovatel	Obecní úřad Lipno nad Vltavou
Osoba zastupující porizovatele	Ing. Zdeněk Zidek, starosta obce
Oprávněná úřední osoba porizovatele	Ing. arch. Radek Boček, letající porizovatel
Razítko	Podpis

AUTOP ING. JOSEF KARPÝTA					
OBCEZNAŘOVATEL PORIZOVATEL	OBECNÍ ÚŘAD LIPNO NAD VLTAVOU				
AKCE	ÚP OBCE LIPNO NAD VLTAVOU	STUPEN OPLNÉ ZNĚNÍ	DATUM III/2021		
NÁZEV VÝKRESU	VÝKRES ZASOBOVÁNÍ ELEKTRICKOU ENERGIÍ, SPOJE	FORMÁT A3	ČÍSLO VÝKRESU 1.232		