


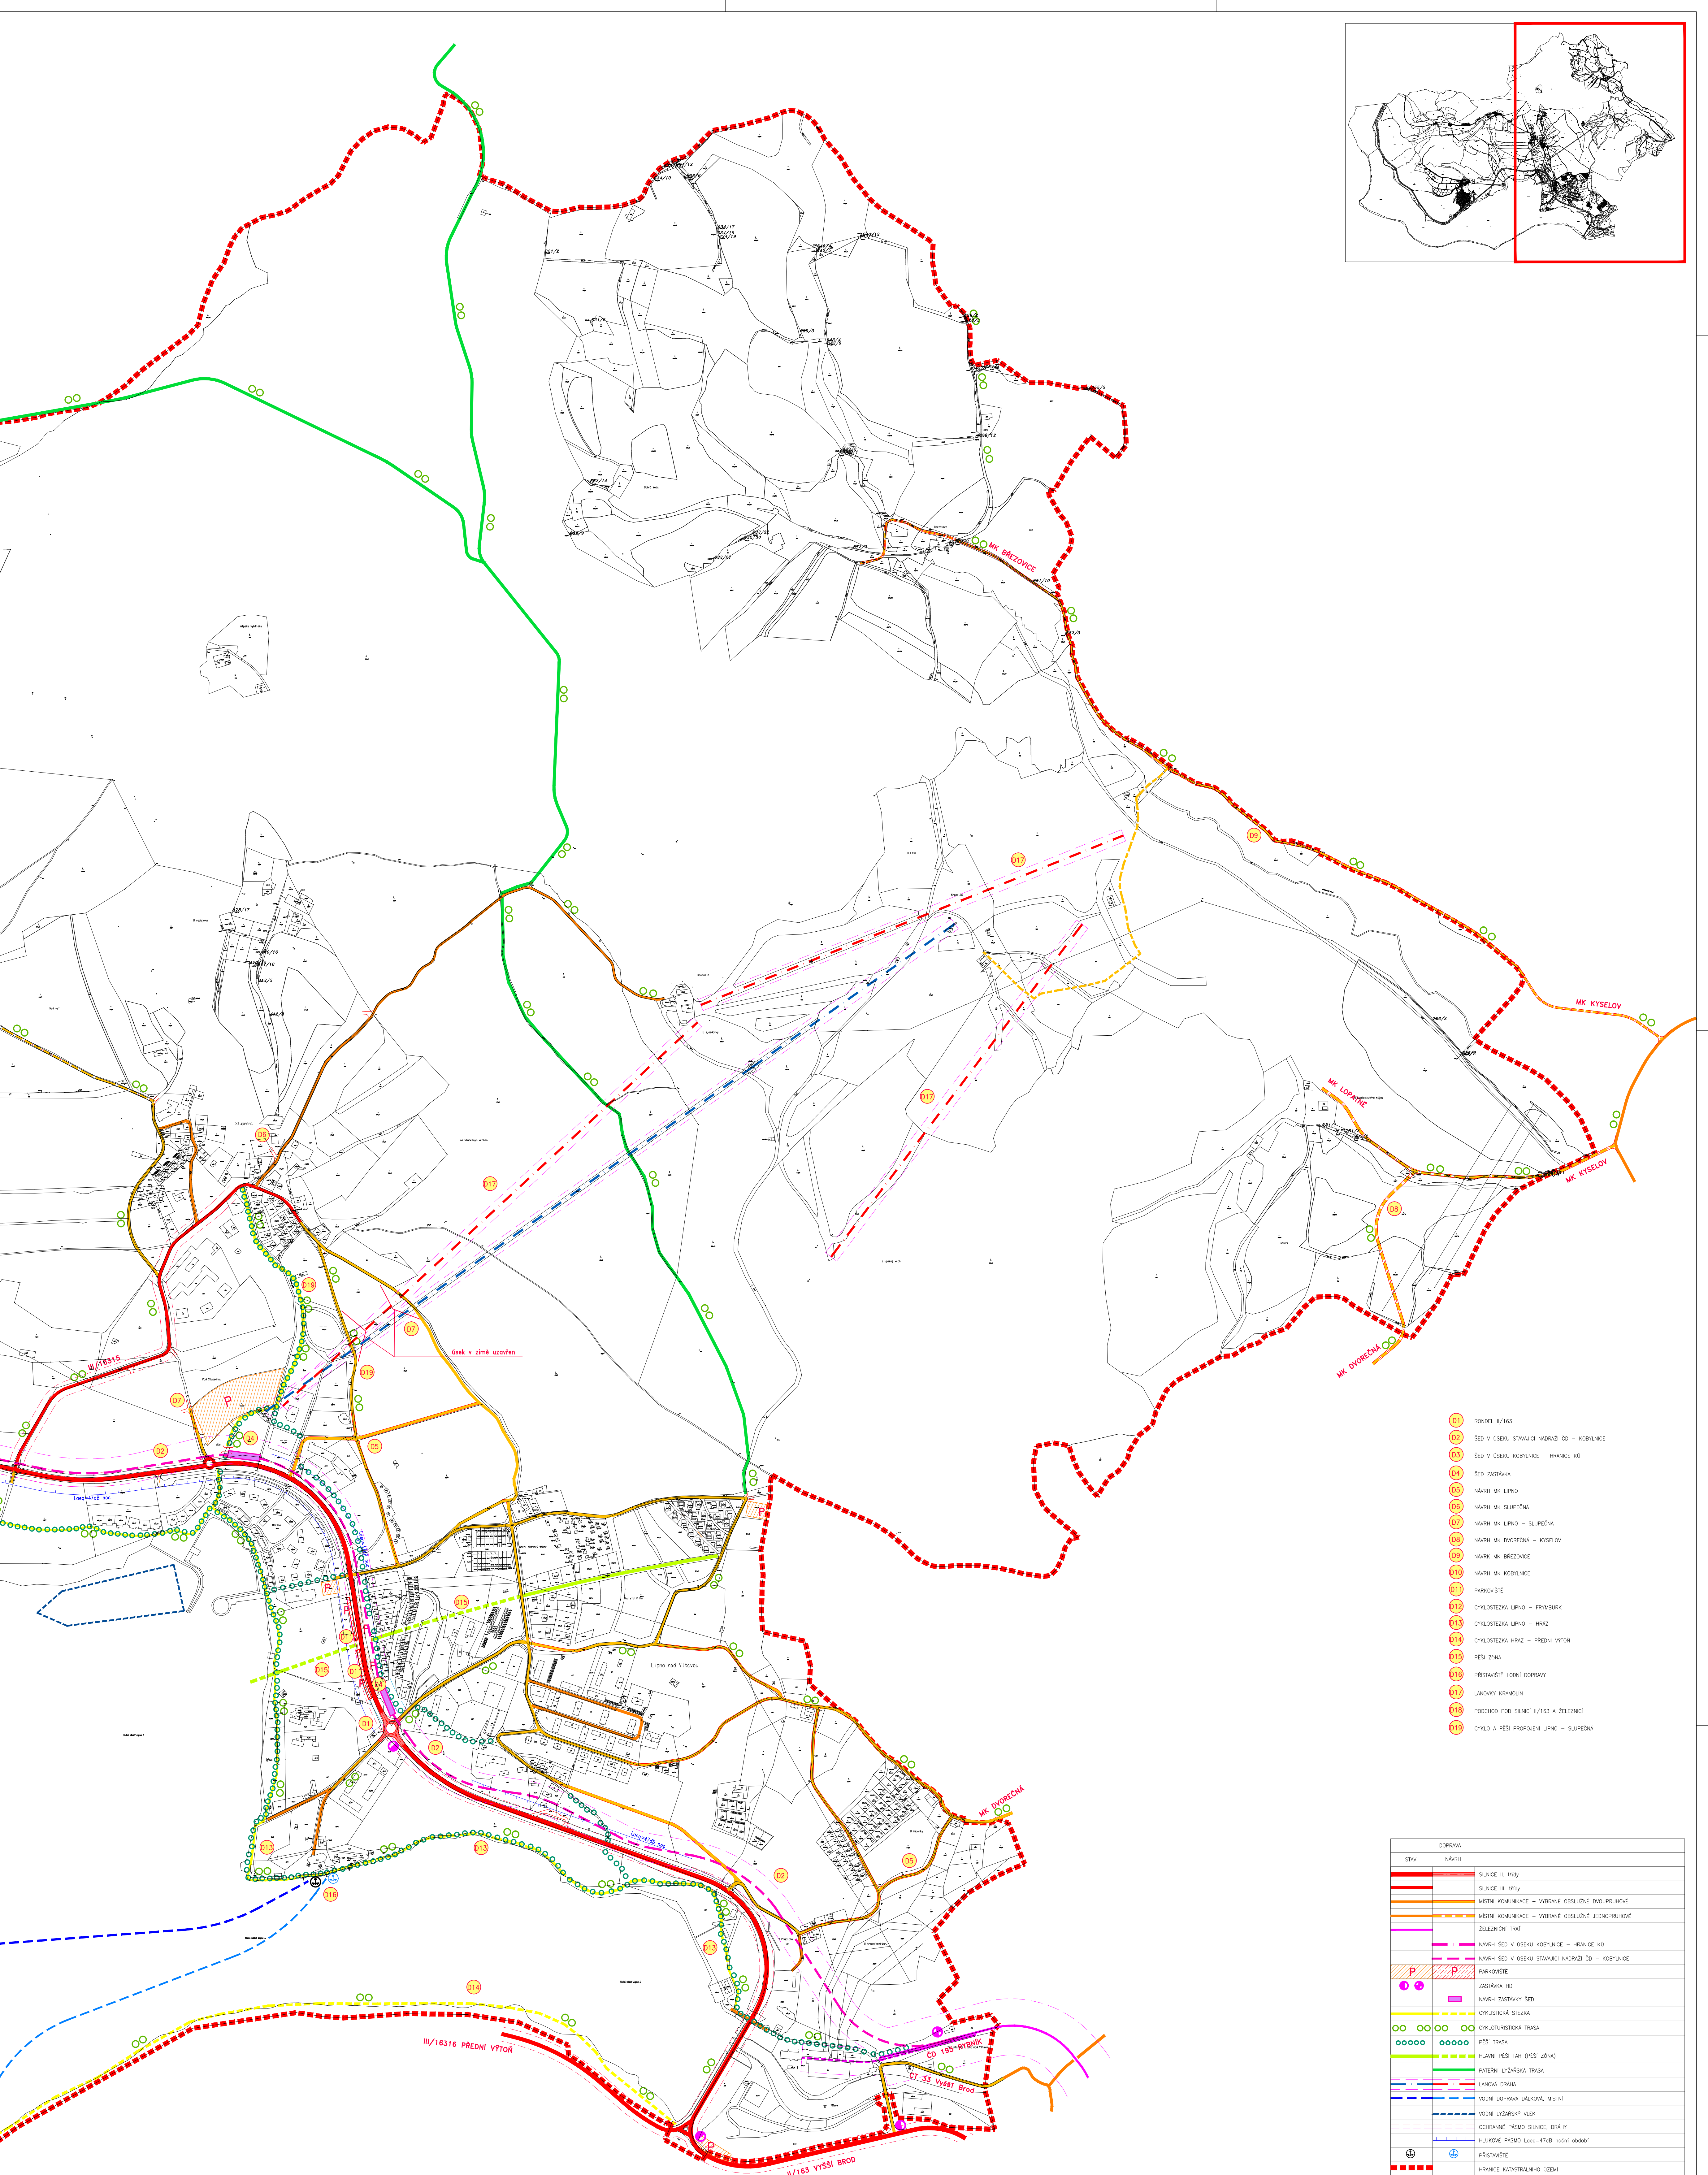

- D1 RONDĚL II/163
- D2 SED V OSEKU STAVAJÍCÍ NADRAŽÍ ČD – KOBYLNICE
- D3 SED V OSEKU KOBYLNICE – HRANICE KO
- D4 SED ZASTÁVKA
- D5 NÁVRH MK LIPNO
- D6 NÁVRH MK SLUPEČNA
- D7 NÁVRH MK LIPNO – SLUPEČNA
- D8 NÁVRH MK DVORČANA – KYSELOV
- D9 NÁVRH MK BRZDOVICE
- D10 NÁVRH MK KOBYLNICE
- D11 PARKOVIŠTĚ
- D12 CYKLOSTEZKA LIPNO – PŘYMLUBKA
- D13 CYKLOSTEZKA LIPNO – HRÁZ
- D14 CYKLOSTEZKA HRÁZ – PŘEDNÍ VÝTOR
- D15 PĚŠÍ ZONA
- D16 PŘÍSTAVIŠTĚ LOKALNÍ DOPRAVY
- D17 LANOVÝ KRAMOLIN
- D18 PODCHOD POD SILNICÍ II/163 A ŽELEZNICI
- D19 CYKLO A PĚŠÍ PROJEKT LIPNO – SLUPEČNA

DOPRAVA	
STAV	NÁVRH
	SILNICE II. TŘÍDY
	SILNICE II. TŘÍDY
	MÍSTNÍ KOMUNIKACE – VYBRANÉ OBSLUŽNÉ DVOUPRÚHOVÉ
	MÍSTNÍ KOMUNIKACE – VYBRANÉ OBSLUŽNÉ JEDNOPRÚHOVÉ
	ŽELEZNICNÍ TRATĚ
	NÁVRH SED V OSEKU KOBYLNICE – HRANICE KO
	NÁVRH SED V OSEKU STAVAJÍCÍ NADRAŽÍ ČD – KOBYLNICE
	PARKOVIŠTĚ
	ZASTÁVKA HD
	NÁVRH ZASTÁVKY SED
	CYKLOSTEZKA
	CYKLOSTEZKA TRASA
	PĚŠÍ TRASA
	HLAVNÍ PĚŠÍ TAH (PĚŠÍ ZONA)
	PÁSEČNÁ LŮŽAŘSKÁ TRASA
	LANOVÁ DRÁHA
	VOZNÍ DOPRAVA DALKOVA, MÍSTNÍ
	VOZNÍ LŮŽAŘSKÝ VLEK
	OCHRANNÉ PÁSMO SILNICE, DRÁHY
	HELMANOVÉ PÁSMO LOKALNÍHO OBCHODU
	PŘÍSTAVIŠTĚ
	HRANICE KATASTRÁLNÍHO OZEMÍ

ZÁZNAM O ÚČINNOSTI
VÝRAK
DATUM VÝRAKU
OZNAČENÍ
DATUM NÁBYTÍ ÚČINNOSTI
ÚŘEDNÍ OSOBA PORUČOVATELE

ING. LUDMIL ZEMEL, ZŠSA DOPRAVNÍ – INŽENYRSKÁ PROJEKČNÍ KANCELÁŘ	VED. PROJEKTANT	ZOD. PROJEKTANT	KRESLIL
	ING. ZEMEL L.	ING. ZEMEL L.	ING. JAROS F.
OBJEDNATEL AKCE	OZEMNÍ PLÁN OBCE LIPNO NAD VLTAVOU		C. PARE
	VÝKRES NÁVRH – DOPRAVA		C. VTKR.
TEL/FAX: 386360807 Jihlava 6 370 01 ÚSTĚNÁ NAD LABEM	ORIGINÁLNÍ	INSTRUKCE	1:2.5.1.A
	FORMÁT	A4	01/07