DOPRAVA		
STAV	NÁVRH	
		SILNICE II. třídy
		SILNICE III. třídy
		MÍSTNÍ KOMUNIKACE – VYBRANÉ OBSLUŽNÉ DVOUPRUHOVÉ
		MÍSTNÍ KOMUNIKACE – VYBRANÉ OBSLUŽNÉ JEDNOPRUHOVÉ
		ŽELEZNIČNÍ TRAŤ
		NÁVRH ŠED V ÚSEKU KOBYLNICE – HRANICE KÚ
		NÁVRH ŠED V ÚSEKU STÁVAJÍCÍ NÁDRAŽÍ ČD – KOBYLNICE
P	P	PARKOVIŠTĚ
		ZASTÁVKA HD
		NÁVRH ZASTÁVKY ŠED
		CYKLISTICKÁ STEZKA
		CYKLOTURISTICKÁ TRASA
		PĚŠÍ TRASA
		HLAVNÍ PĚŠÍ TAH (PĚŠÍ ZÓNA)
		PÁTEŘNÍ LYŽAŘSKÁ TRASA
		LANOVÁ DRÁHA
		VODNÍ DOPRAVA DÁLKOVÁ, MÍSTNÍ
		VODNÍ LYŽAŘSKÝ VLEK
		OCHRANNÉ PÁSMO SILNICE, DRÁHY
		HLUKOVÉ PÁSMO Laeq=47dB noční období
		PŘÍSTAVIŠTĚ
		HRANICE KATASTRÁLNÍHO ÚZEMÍ

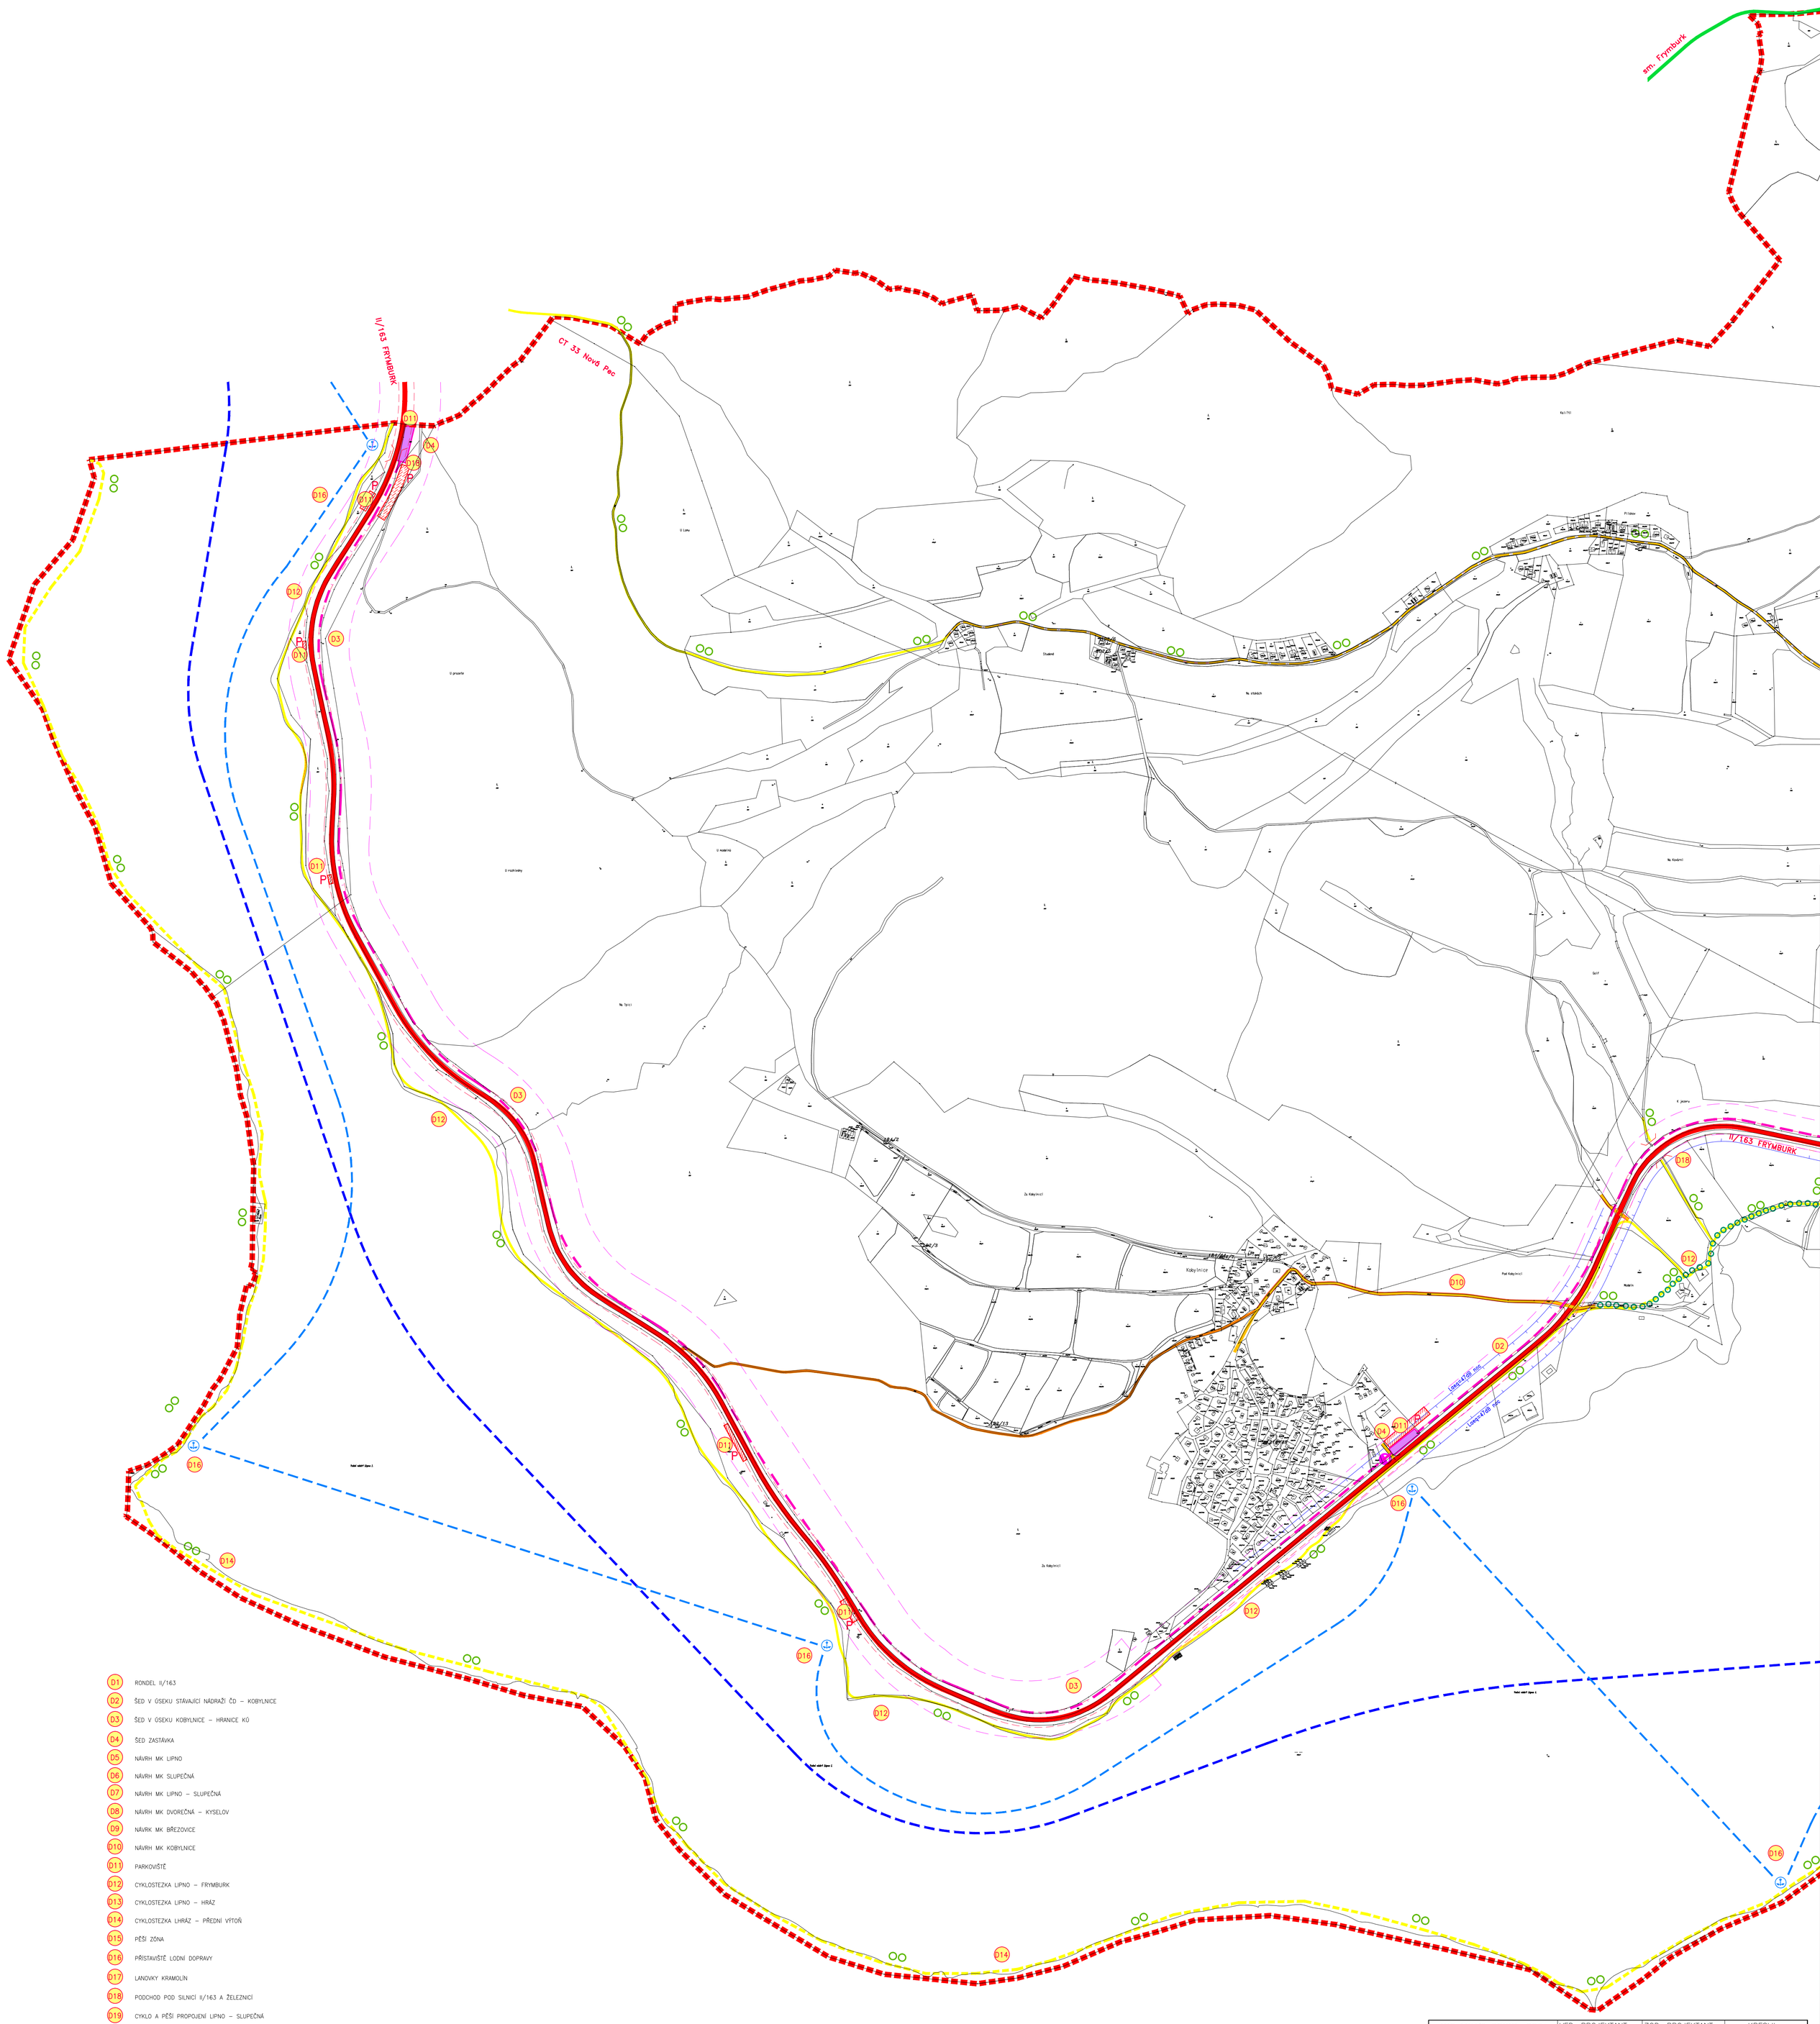

ZÁZNAM O ÚČINNOSTI
VYDÁNÍ:
DATUM VYDÁNÍ:
ČÍSLO USNESENÍ:
DATUM NABYTÍ ÚČINNOSTI:
ÚŘEDNÍ OSOBA POŘIZOVATELE:

ING LUMÍR ZENKL, ZESA
DOPRAVNÍ – INŽENÝRSKÁ PROJEKČNÍ KANCELÁŘ
TEL/FAX: 386360807
Jírovcova 2
370 01 ČESKÉ BUDĚJOVICE

VED. PROJEKTANT	ZOD. PROJEKTANT	KRESLIL
ING. ZENKL L.	ING. ZENKL L.	ING. JAROŠ P.

OBJEDNATEL: OBEC LIPNO nad Vltavou — Č. PARÉ

AKCE: ÚZEMNÍ PLÁN OBCE LIPNO NAD VLTAVOU — Č. VÝKR.

VÝKRES: NÁVRH – DOPRAVA — I.2.3.1.B

ÚPLNÉ ZNĚNÍ	MĚŘÍTKO 1: 5 000	DATUM V/2018
FORMÁT xA4	Č. ZAK. 01/07	