ZÁSOBOVÁNÍ VODOU A ODKANALIZOVÁNÍ ÚZEMÍ		
STAV	NÁVRH	
ČS	ČS	ČERPACÍ STANICE ODPADNÍCH VOD
OK		ODLEHČOVACÍ KOMORA
ČOV	ČOV	ČISTIRNA ODPADNÍCH VOD
		JEDNOTNÁ KANALIZACE
		SPLAŠKOVÁ KANALIZACE
		VÝTLAK SPLAŠKOVÉ KANALIZACE
		DEŠŤOVÁ KANALIZACE
		VÝUSTNÍ OBJEKT
		OVLÁDACÍ A SILOVÉ KABELY
		POTRUBÍ PRO ZASNĚŽOVÁNÍ
ČS	ČS	ČERPACÍ STANICE
VDJ	VDJ	VODOJEM
ÚV		ÚPRAVNA VODY
PM	PM	PŘEDÁVACÍ MÍSTO
RŠ	RŠ	REDUKČNÍ ŠACHTA
		JÍMACÍ ZAŘÍZENÍ
		PŘERUŠOVACÍ KOMORA
		VRT, STUDNA, ZDROJ
		VODOVOD
		STÁVAJÍCÍ VEDENÍ URČENÉ KE ZRUŠENÍ NEBO PŘELOŽENÍ
		OCHRANNÁ PÁSMA VODNÍCH ZDROJŮ
		OCHRANNÉ PÁSMO ČOV
		CHOPAV

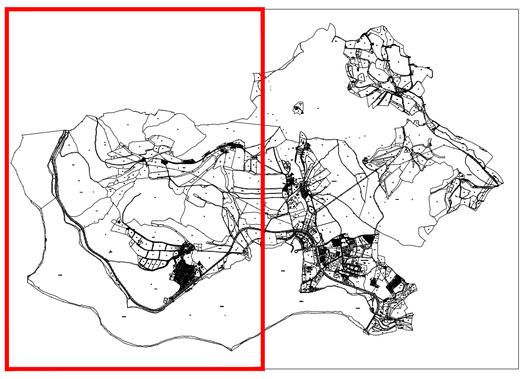

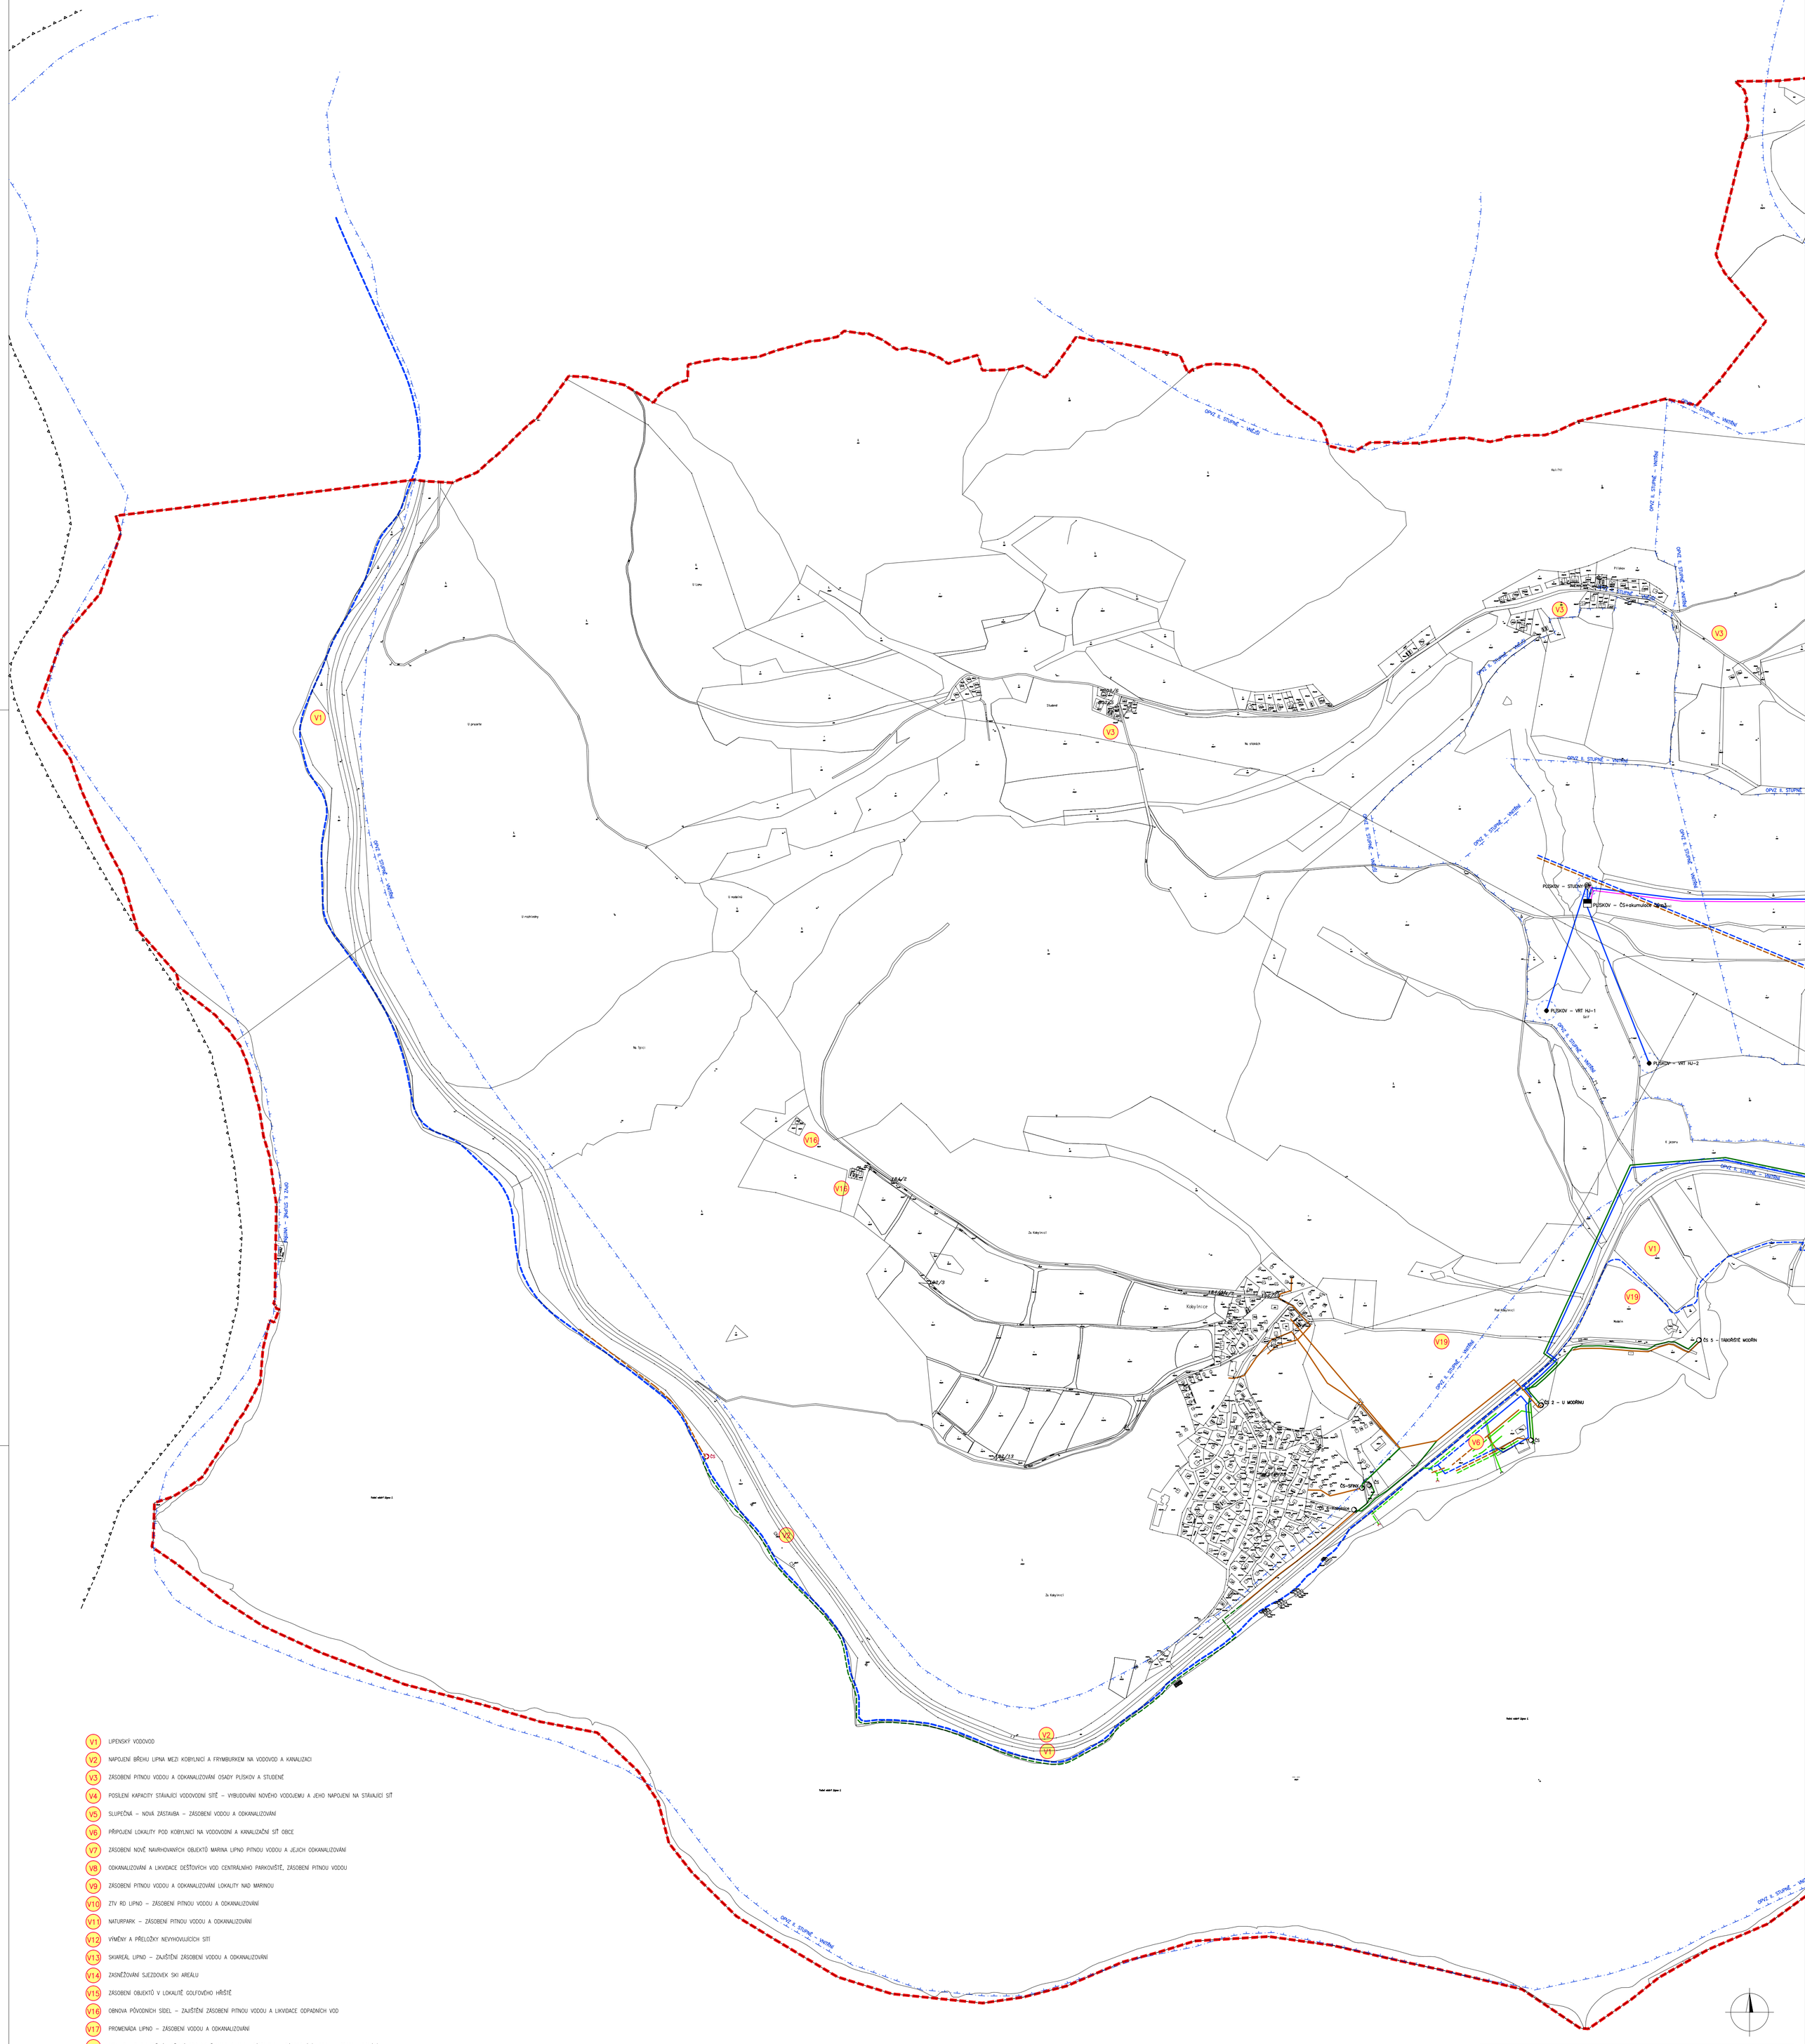

V1 LIPENSKÝ VODOVOD

V2 NAPOJENÍ BŘEHU LIPNA MEZI KOBYLNICÍ A FRYMBURKEM NA VODOVOD A KANALIZACI

V3 ZÁSOBENÍ PITNOU VODOU A ODKANALIZOVÁNÍ OSADY PLÍSKOV A STUDENÉ

V4 POSÍLENÍ KAPACITY STÁVAJÍCÍ VODOVODNÍ SÍTĚ – VYBUDOVÁNÍ NOVÉHO VODOJEMU A JEHO NAPOJENÍ NA STÁVAJÍCÍ SÍŤ

V5 SLUPEČNÁ – NOVÁ ZÁSTAVBA – ZÁSOBENÍ VODOU A ODKANALIZOVÁNÍ

V6 PŘIPOJENÍ LOKALITY POD KOBYLNICÍ NA VODOVODNÍ A KANALIZAČNÍ SÍŤ OBCE

V7 ZÁSOBENÍ NOVĚ NAVRHOVANÝCH OBJEKTŮ MARINA LIPNO PITNOU VODOU A JEJICH ODKANALIZOVÁNÍ

V8 ODKANALIZOVÁNÍ A LIKVIDACE DEŠŤOVÝCH VOD CENTRÁLNÍHO PARKOVIŠTĚ, ZÁSOBENÍ PITNOU VODOU

V9 ZÁSOBENÍ PITNOU VODOU A ODKANALIZOVÁNÍ LOKALITY NAD MARINOU

V10 ZTV RD LIPNO – ZÁSOBENÍ PITNOU VODOU A ODKANALIZOVÁNÍ

V11 NATURPARK – ZÁSOBENÍ PITNOU VODOU A ODKANALIZOVÁNÍ

V12 VÝMĚNY A PŘELOŽKY NEVYHOVUJÍCÍCH SÍTÍ

V13 SKIAREÁL LIPNO – ZAJIŠTĚNÍ ZÁSOBENÍ VODOU A ODKANALIZOVÁNÍ

V14 ZASNĚŽOVÁNÍ SJEZDOVEK SKI AREÁLU

V15 ZÁSOBENÍ OBJEKTŮ V LOKALITĚ GOLFOVÉHO HŘIŠTĚ

V16 OBNOVA PŮVODNÍCH SÍDEL – ZAJIŠTĚNÍ ZÁSOBENÍ PITNOU VODOU A LIKVIDACE ODPADNÍCH VOD

V17 PROMENÁDA LIPNO – ZÁSOBENÍ VODOU A ODKANALIZOVÁNÍ

V18 LOKALITY VE SLUPEČNĚ URČENÉ PRO NOVĚ NAVRHOVANOU ZÁSTAVBU – ZÁSOBOVÁNÍ VODOU A ODKANALIZOVÁNÍ

V19 LOKALITY URČENÉ PRO NOVOU ZÁSTAVBU – ZÁSOBENÍ PITNOU VODOU A ODKANALIZOVÁNÍ

ZÁZNAM O ÚČINNOSTI
VYDÁVÁ:
DATUM VYDÁNÍ:
ČÍSLO USNESENÍ:
DATUM NABYTÍ ÚČINNOSTI:
ÚŘEDNÍ OSOBA POŘIZOVATELE:

ZODP. PROJEKTANT: ING. BUDÍNOVÁ	KRESLIL: KADLEČKOVÁ	KONTROLOVAL: ING.HRUBÝ	SENOVÁŽNÉ NÁM. 1 ČESKÉ BUDĚJOVICE IČO 01 146 285/755111
OBJEDNAVATEL / POŘIZOVATEL: OBECNÍ ÚŘAD LIPNO NAD VLTAVOU			
AKCE: ÚP OBCE LIPNO NAD VLTAVOU		STUPEŇ: ÚPLNÉ ZNĚNÍ	DATUM: V/2018
NÁZEV VÝKRESU: VÝKRES ZÁSOBOVÁNÍ VODOU A ODKANALIZOVÁNÍ ÚZEMÍ		FORMÁT / MĚŘÍTKO: M 1: 5 000	ČÍSLO VÝKRESU: I.2,3,4,8