


# ÚZEMNÍ STUDIE LIPNO - Adventure golf



## LEGENDA

- |        |   |                            |                      |
|--------|---|----------------------------|----------------------|
| ●●●●●● | HRANICE ŘEŠENÉHO ÚZEMÍ                  | STÁVAJÍCÍ INŽENÝRSKÉ SÍTĚ: |                      |
|        | NAVRŽENÉ PARKOVIŠTĚ                     |                            | VODOVODNÍ ŘÁD        |
|        | NAVRŽENÝ CHODNÍK                        |                            | KANALIZACE DEŠŤOVÁ   |
|        | MOŽNÁ REALIZACE VODNÍ PLOCHY            |                            | KANALIZACE SPLAŠKOVÁ |
|        | KORIDOR ŠUMAVSKÉ EL. DRÁHY              |                            | KANALIZAČNÍ VÝTLAK   |
|        | STÁVAJÍCÍ MÍSTNÍ KOMUNIKACE             |                            | EL. VEDENÍ NN        |
|        | STÁVAJÍCÍ CHODNÍK                       |                            | PLYNOVOD             |
|        | OCHRANNÉ PÁSMO ŠED                      |                            | TELEFÓNICA           |
|        | NAVRŽENÝ VSTUP NA POZEMEK               |                            |                      |
|        | VYHRÁZENÉ PARKOVACÍ MÍSTO               |                            |                      |
|        | OCHRANNÉ PÁSMO VODNÍHO ZDROJE 2. STUPNĚ |                            |                      |

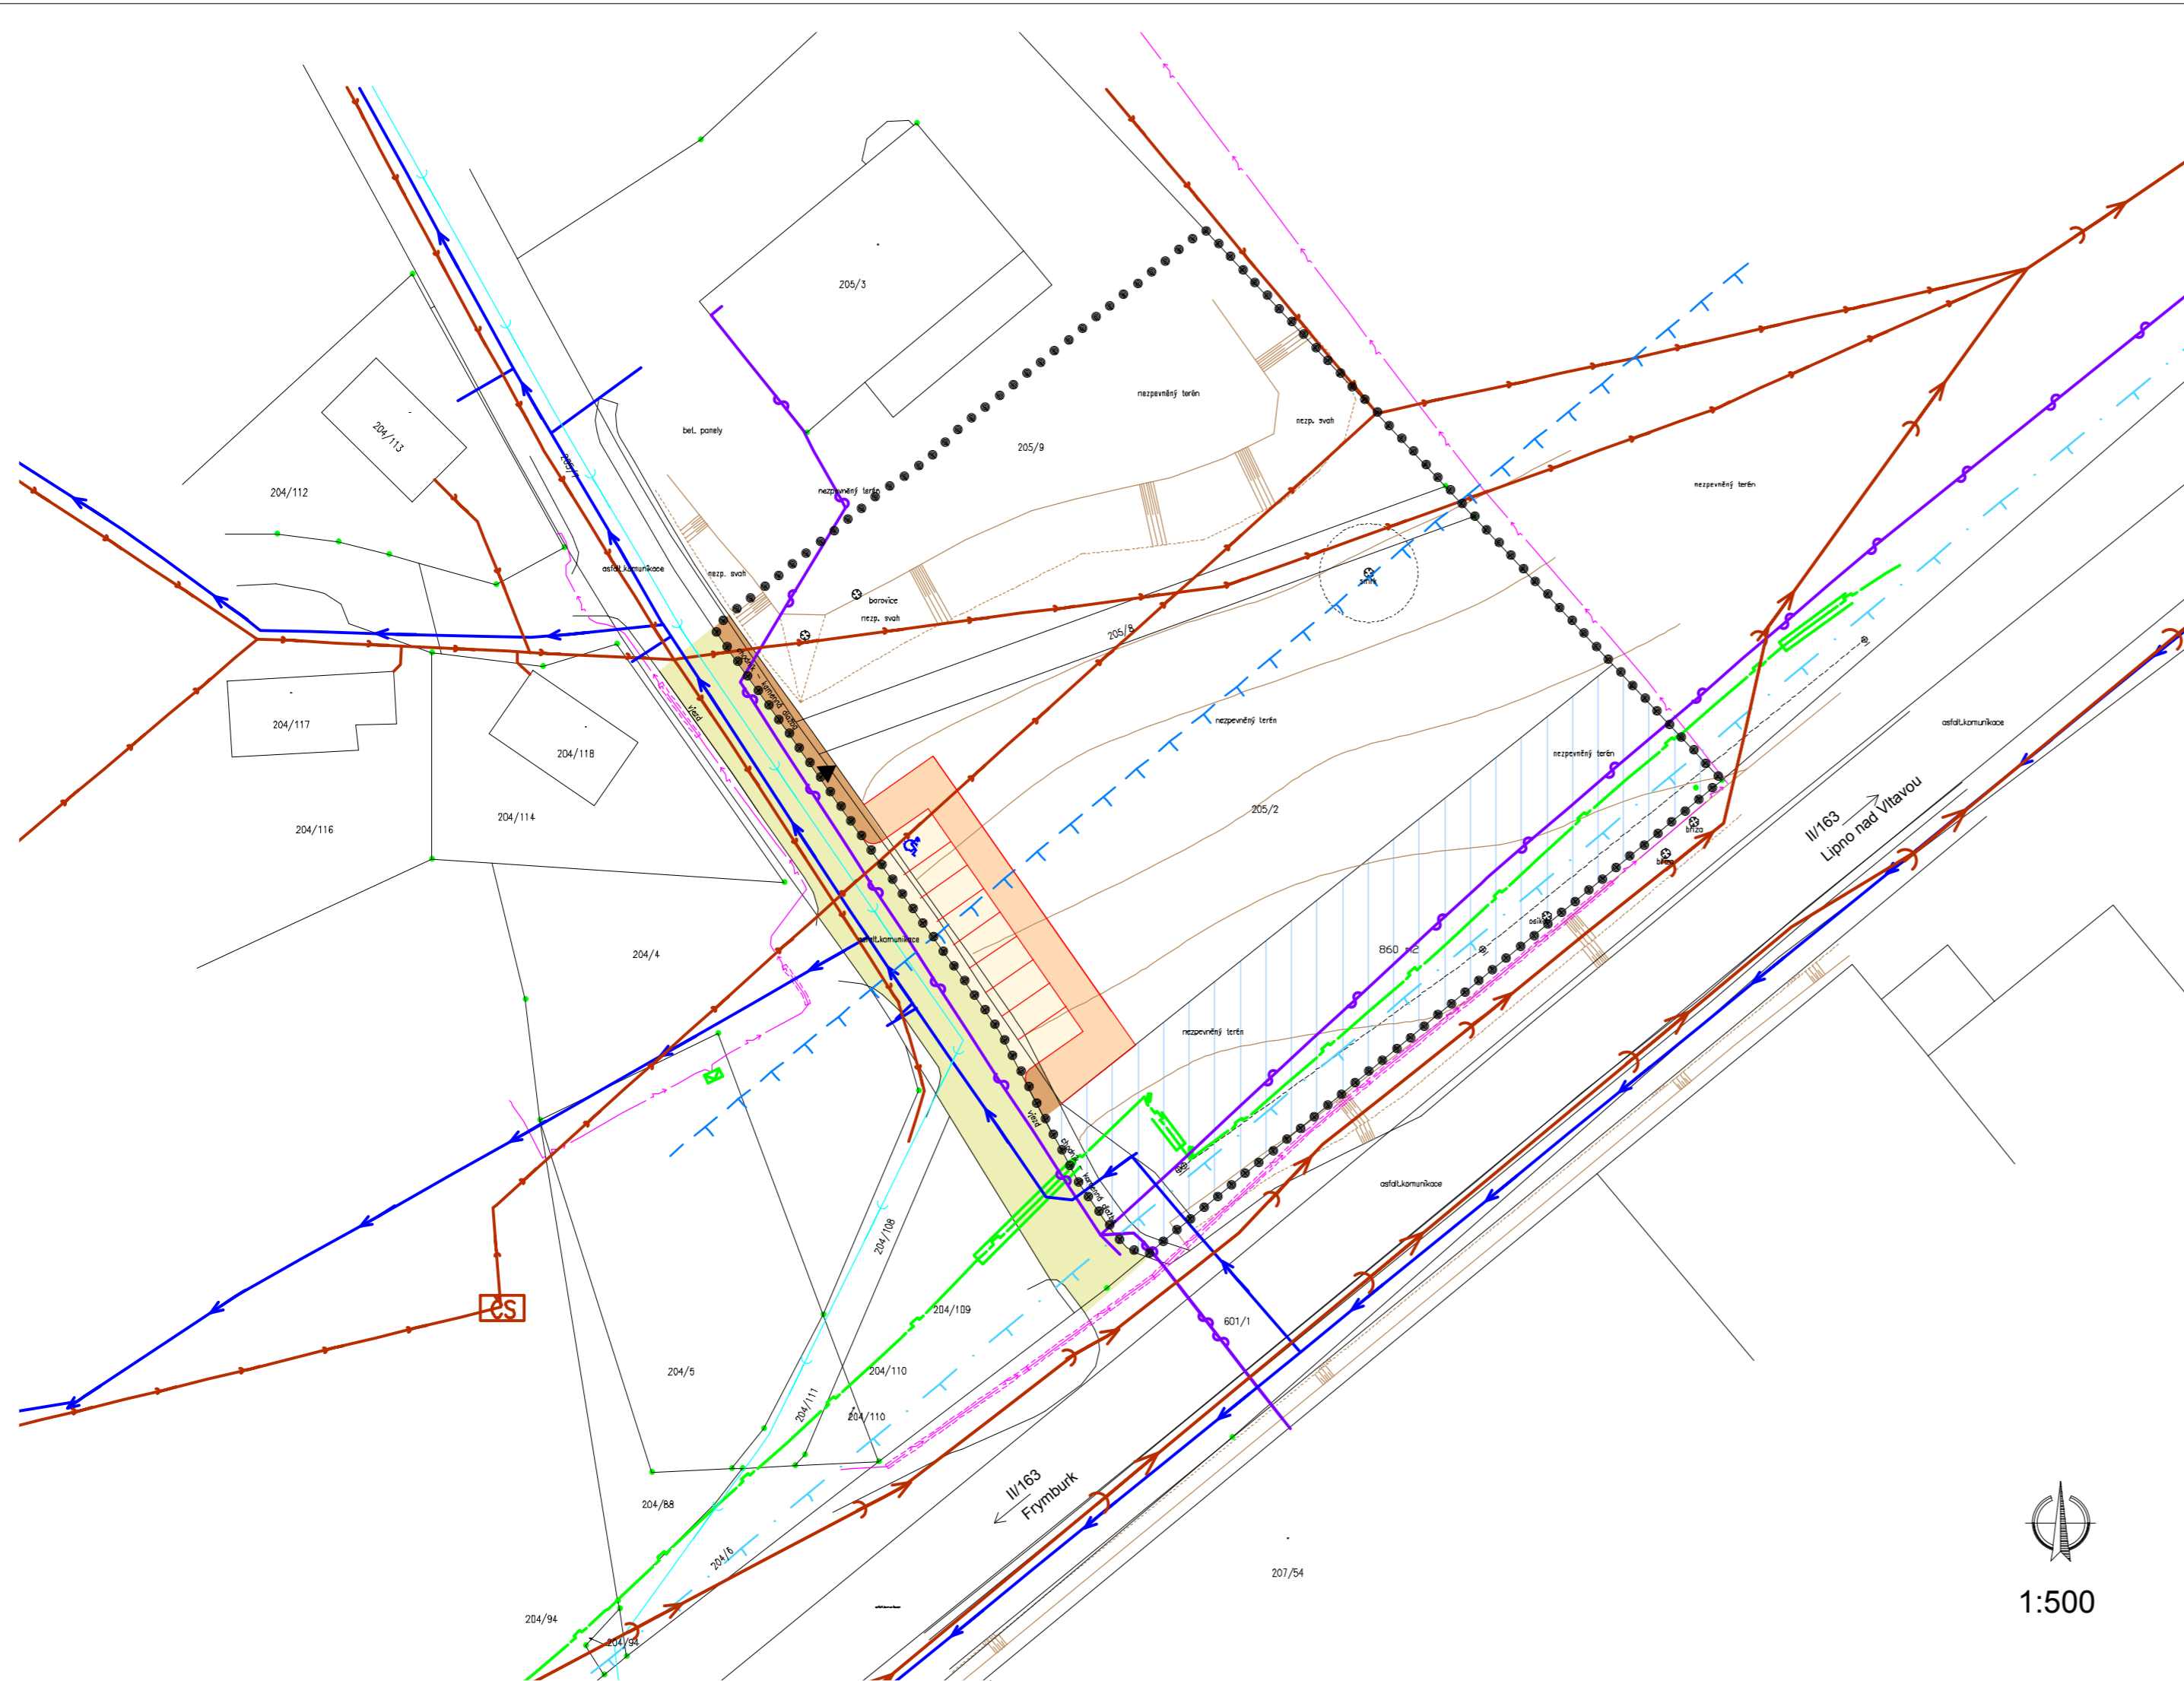

1:500

VED. PROJEKTANT Ing.arch.J.Daněk	ZODP. PROJEKTANT Ing.arch.J.Daněk	KRESLIL Ing.G.Šťastná	KONTROLOVAL	<b>Projektový atelier AD s.r.o.</b> Ing. arch. Janošek Dušek, Husova 4, Č. Budějovice, 370 01 IČ: 25194771, tel. 387 311 238, mobil 605 277 998	
INVESTOR Fun Spot Lipno a.s., Masarykova 35, Hluboká nad Vltavou	MÍSTO STAVBY Lipno nad Vltavou – místní část Kobylnice	NÁZEV STAVBY ÚZEMNÍ STUDIE LIPNO – ADVENTURE GOLF	VÝKRES Výkres dopravní a technické infrastruktury		