		HRANICE
		HRANICE ŘEŠENÉHO ÚZEMÍ
		KATASTRÁLNÍ HRANICE
		HRANICE ZASTAVĚNÉHO ÚZEMÍ
		HRANICE ZASTAVITELNÝCH PLOCH
		FUNKČNÍ PLOCHY
STAV	NÁVRH	
		PLOCHY BYDLENÍ
		PLOCHY OBČANSKÉHO VYBAVENÍ
	H	PLOCHY OBČANSKÉHO VYBAVENÍ VYMEZENÁ PRO ZŘÍZENÍ HŘBITOVA
		PLOCHY REKREACE
		PLOCHY VEŘEJNÝCH PROSTRANSTVÍ
		PLOCHY REKREACE S NIŽŠÍM PROCENTEM ZASTAVITELNOSTI
S	S	PLOCHY VYMEZENÉ PRO SPORT
K		PLOCHY VYMEZENÉ PRO KEMPINK
		PLOCHY VÝROBY A SKLADOVÁNÍ
		PLOCHY TECHNICKÉ INFRASTRUKTURY
		PLOCHY DOPRAVNÍ INFRASTRUKTURY–KOMUNIKACE
		PLOCHY DOPRAVNÍ INFRASTRUKTURY–DOPRAVA V KLIDU
		PLOCHY SMÍŠENÉ DOPRAVNÍ INFRASTRUKTURY
		PLOCHY DOPRAVNÍ INFRASTRUKTURY–ŽELEZNIČNÍ DOPRAVA
		PLOCHY DOPRAVNÍ INFRASTRUKTURY–NÁVRH ŠED
	L	PLOCHY DOPRAVNÍ INFRASTRUKTURY–ZÁZEMÍ PRO LODNÍ DOPRAVU
		PLOCHY VODNÍ A VODOHOSPODÁŘSKÉ
		PLOCHY SMÍŠENÉ NEZASTAVĚNÉHO ÚZEMÍ
		PLOCHY LESNÍ
		PLOCHY VEŘEJNĚ PŘÍSTUPNÉ SMÍŠENÉ REKREAČNÍ
		PLOCHY SMÍŠENÉ REKREAČNÍ LESNÍ
		PLOCHY SÍDELNÍ ZELENĚ
		STANOVENÍ PODMÍNEK PRO VYUŽITÍ PLOCH
US		PLOCHY S PROVĚŘENÍM ÚZEMNÍ STUDIÍ
P		PLOCHY PŘESTAVBY S PROVĚŘENÍM ÚZEMNÍ STUDIÍ
PR		PODMÍNKY PROSTOROVÉHO USPOŘÁDÁNÍ
PA		POŽADAVKY NA PROSTOROVÉ A FUNKČNÍ ŘEŠENÍ PARTERU
		DOPRAVA
STAV	NÁVRH	
		SILNICE II. třídy
		SILNICE III. třídy
		MÍSTNÍ KOMUNIKACE – VYBRANÉ OBSLUŽNÉ DVOUPRUHOVÉ
		MÍSTNÍ KOMUNIKACE – VYBRANÉ OBSLUŽNÉ JEDNOPRUHOVÉ
		NÁVRH ŠED
		HLAVNÍ CYKLISTICKÁ A PĚŠÍ TRASA
		LANOVÁ DRÁHA
		LYŽAŘSKÝ VLEK
		VODNÍ DOPRAVA DÁLKOVÁ, MÍSTNÍ
		VODNÍ LYŽAŘSKÝ VLEK
		OCHRANNÉ PÁSMO SILNICE, DRÁHY
		PODCHOD
		PŘÍSTAVIŠTĚ, KOTVIŠTĚ, ÚVAZIŠTĚ
		ÚSES, ZELEŇ, VODA
STAV	NÁVRH	
NBK		BIOKORIDOR NADREGIONÁLNÍ
RBK		BIOKORIDOR REGIONÁLNÍ
LBC	LBC	BIOCENTRUM LOKÁLNÍ
LBK	LBK	BIOKORIDOR LOKÁLNÍ
		Q 100
		OCHRANNÉ PÁSMO LESA

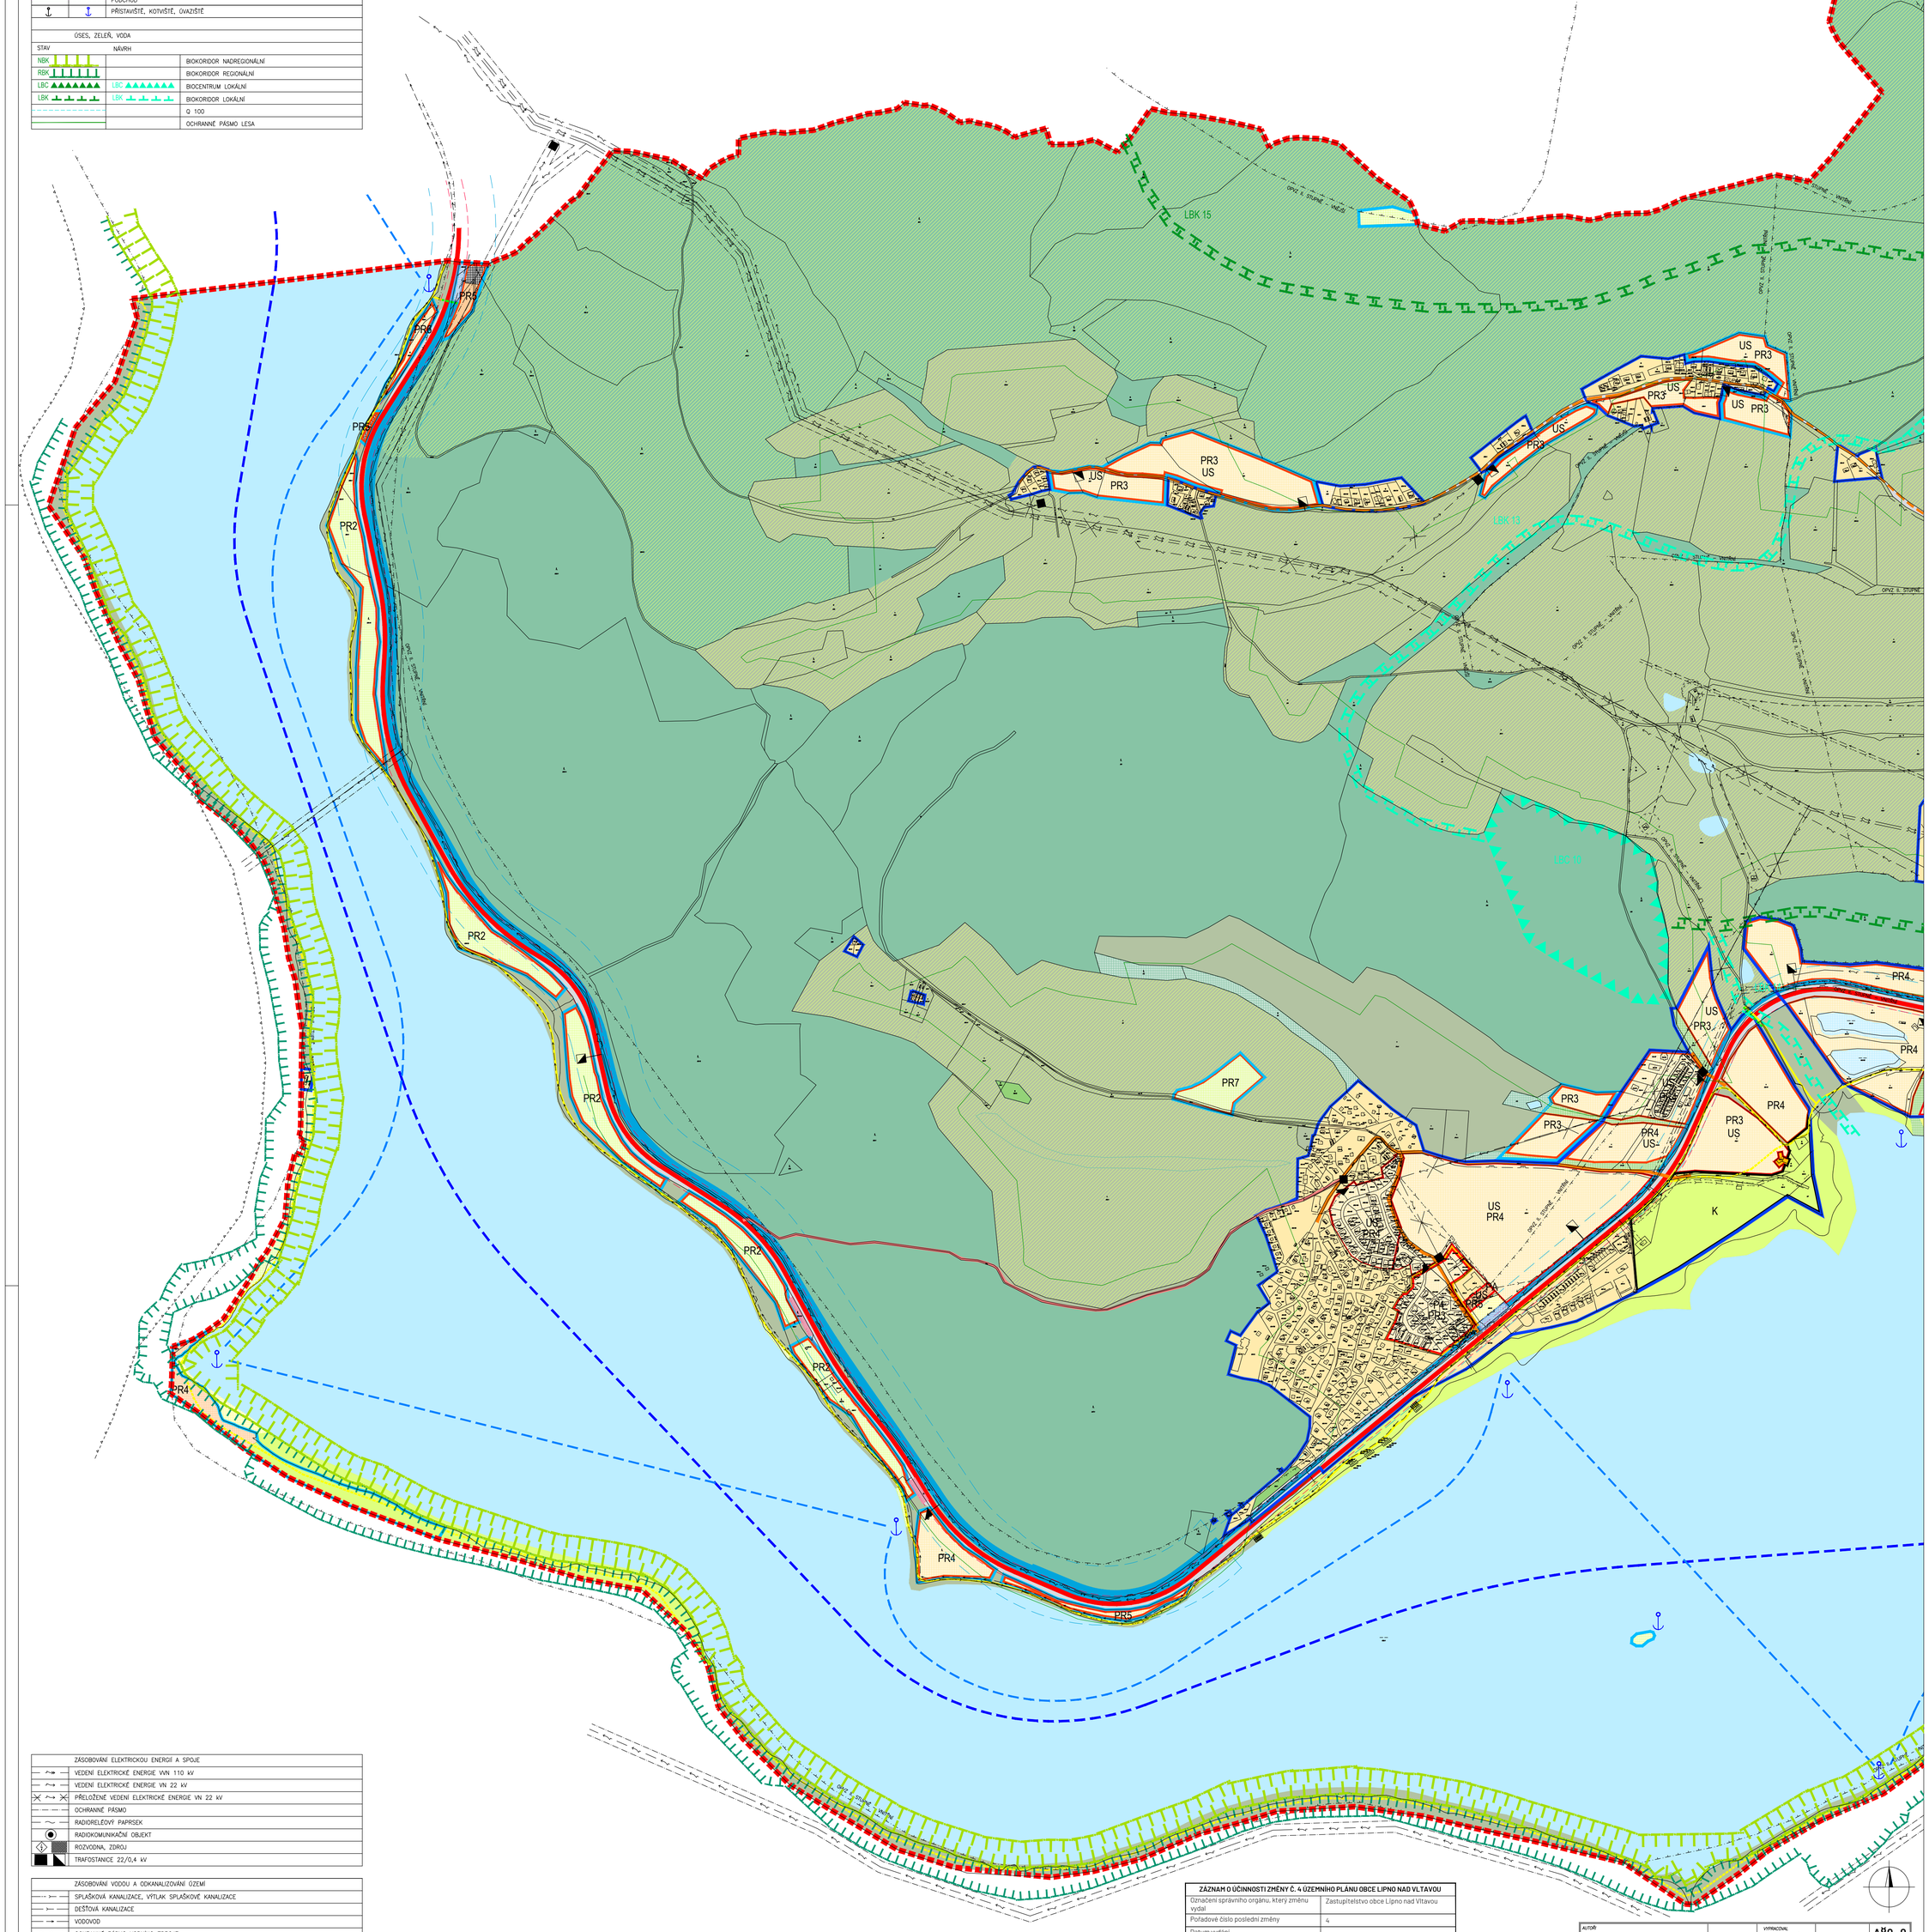

	ZÁSOBOVÁNÍ ELEKTRICKOU ENERGIÍ A SPOJE
	VEDENÍ ELEKTRICKÉ ENERGIE VVN 110 kV
	VEDENÍ ELEKTRICKÉ ENERGIE VN 22 kV
	PŘELOŽENÉ VEDENÍ ELEKTRICKÉ ENERGIE VN 22 kV
	OCHRANNÉ PÁSMO
	RADIORELÉOVÝ PAPRSEK
	RADIOKOMUNIKAČNÍ OBJEKT
	ROZVODNA, ZDROJ
	TRAFOSTANICE 22/0,4 kV

	ZÁSOBOVÁNÍ VODOU A ODKANALIZOVÁNÍ ÚZEMÍ
	SPLAŠKOVÁ KANALIZACE, VÝTLAK SPLAŠKOVÉ KANALIZACE
	DEŠŤOVÁ KANALIZACE
	VODOVOD
	OCHRANNÉ PÁSMO VODNÍHO ZDROJE
	OCHRANNÉ PÁSMO ČOV
	CHOPAV
	ČISTÍRNA ODPADNÍCH VOD
	VODOJEM

	ZÁSOBOVÁNÍ TEPLEM A PLYNEM
	STŘEDOTLAKÝ PLYNOVOD

ZÁZNAM O ÚČINNOSTI ZMĚNY Č. 4 ÚZEMNÍHO PLÁNU OBCE LIPNO NAD VLTAVOU

Označení správního orgánu, který změnu vydal	Zastupitelstvo obce Lipno nad Vltavou
Pořadové číslo poslední změny	4
Datum vydání	.
Datum nabytí účinnosti	10.04.2021
Pořizovatel	Obecní úřad Lipno nad Vltavou
Osoba zastupující pořizovatele	Ing. Zdeněk Zídek, starosta obce
Oprávněná úřední osoba pořizovatele	Ing. arch. Radek Boček,létající pořizovatel
Razítko	Podpis: Ing. arch. Radek Boček — Digitálně podepsal Ing. arch. Radek Boček, Datum: 2021.03.26 08:59:04 +01'00'

AUTOR: MARTIN KRUPAUER		VYPRACOVAL: PETR HORNÁT	A3 0n0
OBJEDNAVATEL, POŘIZOVATEL: OBECNÍ ÚŘAD LIPNO NAD VLTAVOU			RADNIČNÍ 7, ČESKÉ BUDĚJOVICE tel 386352737
AKCE: ÚP OBCE LIPNO NAD VLTAVOU			STUPEŇ: ÚPLNÉ ZNĚNÍ / DATUM: III/2021
NÁZEV VÝKRESU: KOORDINAČNÍ VÝKRES		FORMÁT	ČÍSLO VÝKRESU: II.2.1.B
		MĚŘÍTKO: M 1: 5 000	