
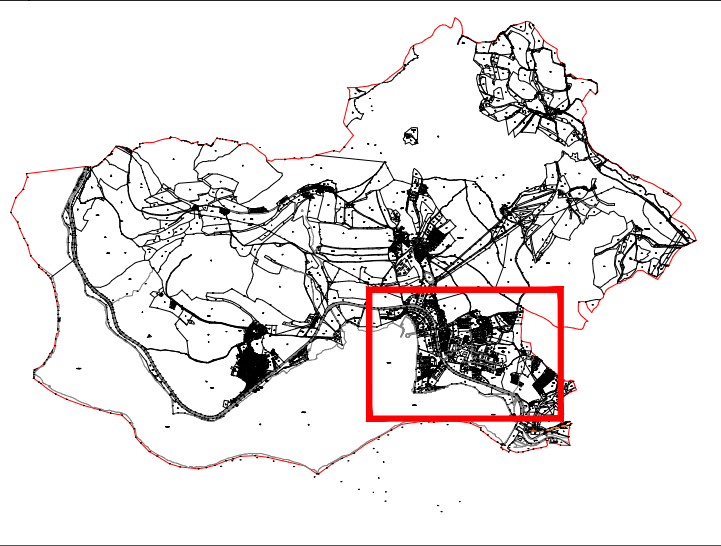


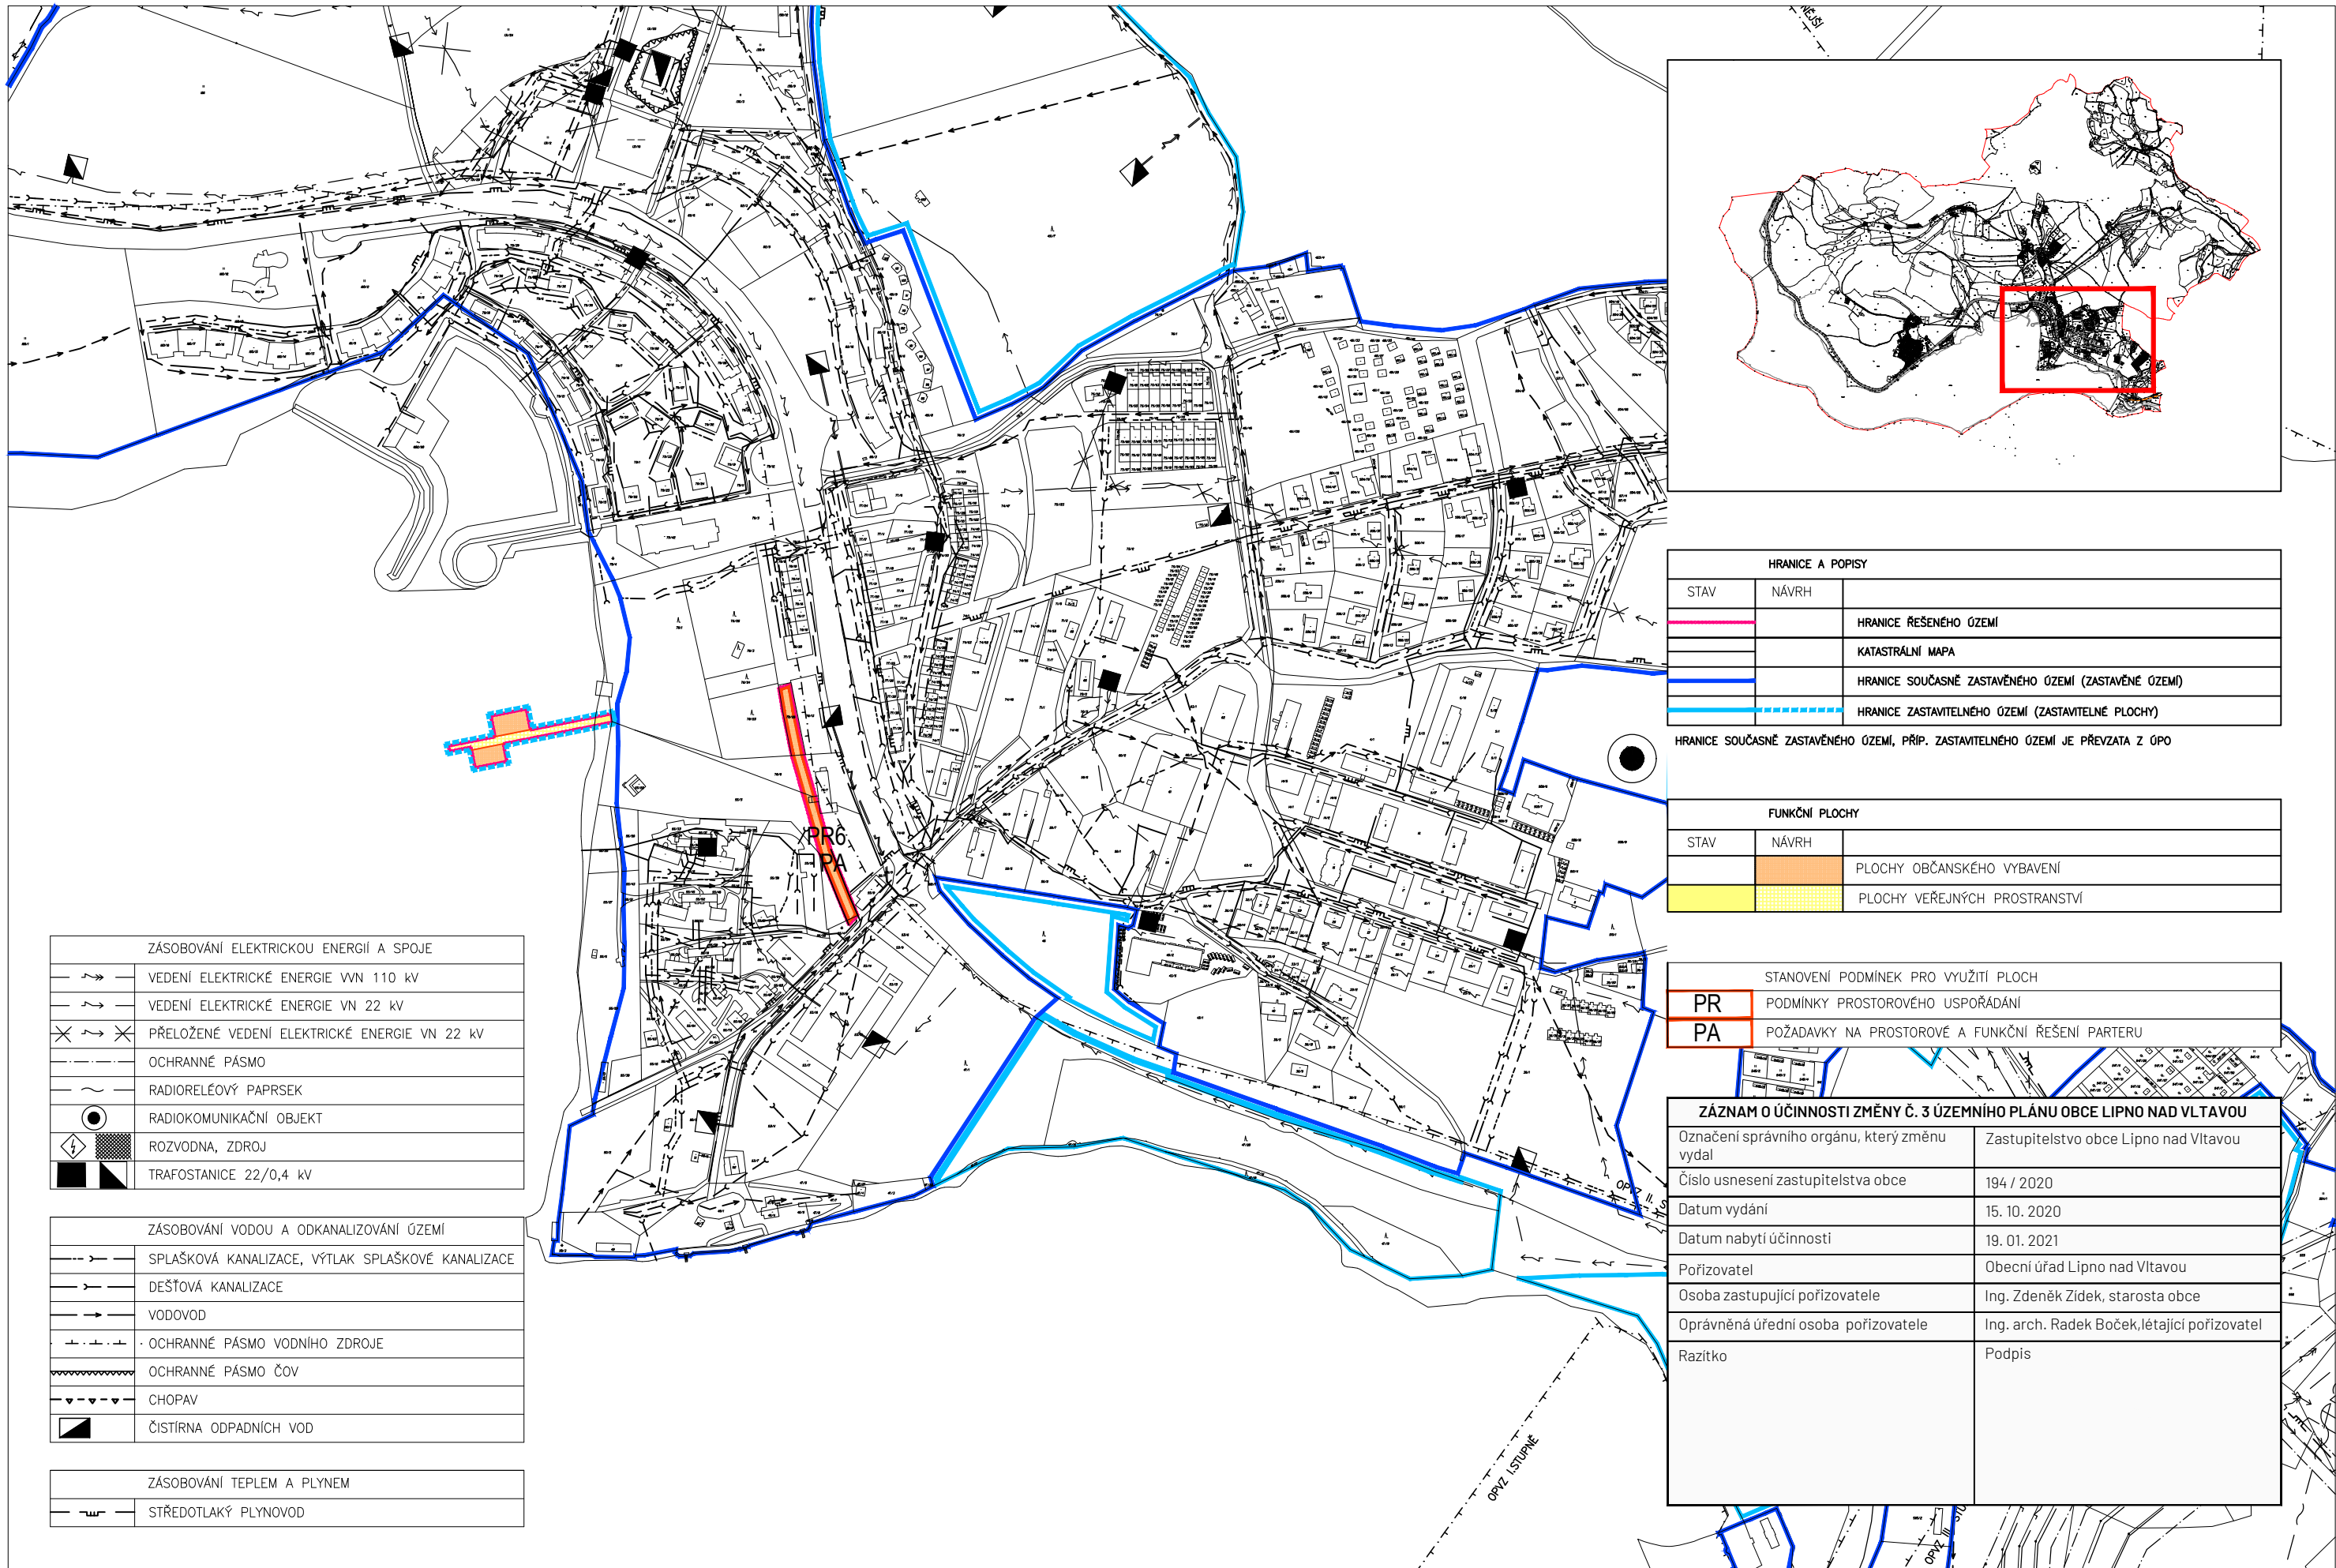

HRANICE A POPISY		
STAV	NÁVRH	
		HRANICE ŘEŠENÉHO ÚZEMÍ
		KATASTRÁLNÍ MAPA
		HRANICE SOUČASNĚ ZASTAVĚNÉHO ÚZEMÍ (ZASTAVĚNÉ ÚZEMÍ)
		HRANICE ZASTAVITELNÉHO ÚZEMÍ (ZASTAVITELNÉ PLOCHY)

HRANICE SOUČASNĚ ZASTAVĚNÉHO ÚZEMÍ, PŘÍP. ZASTAVITELNÉHO ÚZEMÍ JE PŘEVZATA Z ÚPO

FUNKČNÍ PLOCHY		
STAV	NÁVRH	
		PLOCHY OBČANSKÉHO VYBAVENÍ
		PLOCHY VEŘEJNÝCH PROSTRANSTVÍ

STANOVENÍ PODMÍNEK PRO VYUŽITÍ PLOCH		
PR	PODMÍNKY PROSTOROVÉHO USPOŘÁDÁNÍ	
PA	POŽADAVKY NA PROSTOROVÉ A FUNKČNÍ ŘEŠENÍ PARTERU	

ZÁZNAM O ÚČINNOSTI ZMĚNY Č. 3 ÚZEMNÍHO PLÁNU OBCE LIPNO NAD VLTAVOU	
Označení správního orgánu, který změnu vydal	Zastupitelstvo obce Lipno nad Vltavou
Číslo usnesení zastupitelstva obce	194 / 2020
Datum vydání	15. 10. 2020
Datum nabytí účinnosti	19. 01. 2021
Pořizovatel	Obecní úřad Lipno nad Vltavou
Osoba zastupující pořizovatele	Ing. Zdeněk Zídek, starosta obce
Oprávněná úřední osoba pořizovatele	Ing. arch. Radek Boček, létající pořizovatel
Razítko	Podpis

ZÁSOBOVÁNÍ ELEKTRICKOU ENERGIÍ A SPOJE	
	VEDENÍ ELEKTRICKÉ ENERGIE VN 110 kV
	VEDENÍ ELEKTRICKÉ ENERGIE VN 22 kV
	PŘELOŽENÉ VEDENÍ ELEKTRICKÉ ENERGIE VN 22 kV
	OCHRANNÉ PÁSMO
	RADIORELEOVÝ PAPRSEK
	RADIOKOMUNIKAČNÍ OBJEKT
	ROZVODNA, ZDROJ
	TRAFOSTANICE 22/0,4 kV

ZÁSOBOVÁNÍ VODOU A ODKANALIZOVÁNÍ ÚZEMÍ	
	SPLAŠKOVÁ KANALIZACE, VÝTLAK SPLAŠKOVÉ KANALIZACE
	DEŠŤOVÁ KANALIZACE
	VODOVOD
	OCHRANNÉ PÁSMO VODNÍHO ZDROJE
	OCHRANNÉ PÁSMO ČOV
	CHOPAV
	ČISTÍRNA ODPADNÍCH VOD

ZÁSOBOVÁNÍ TEPEM A PLYNEM	
	STŘEDOTLAKÝ PLYNOVOD

