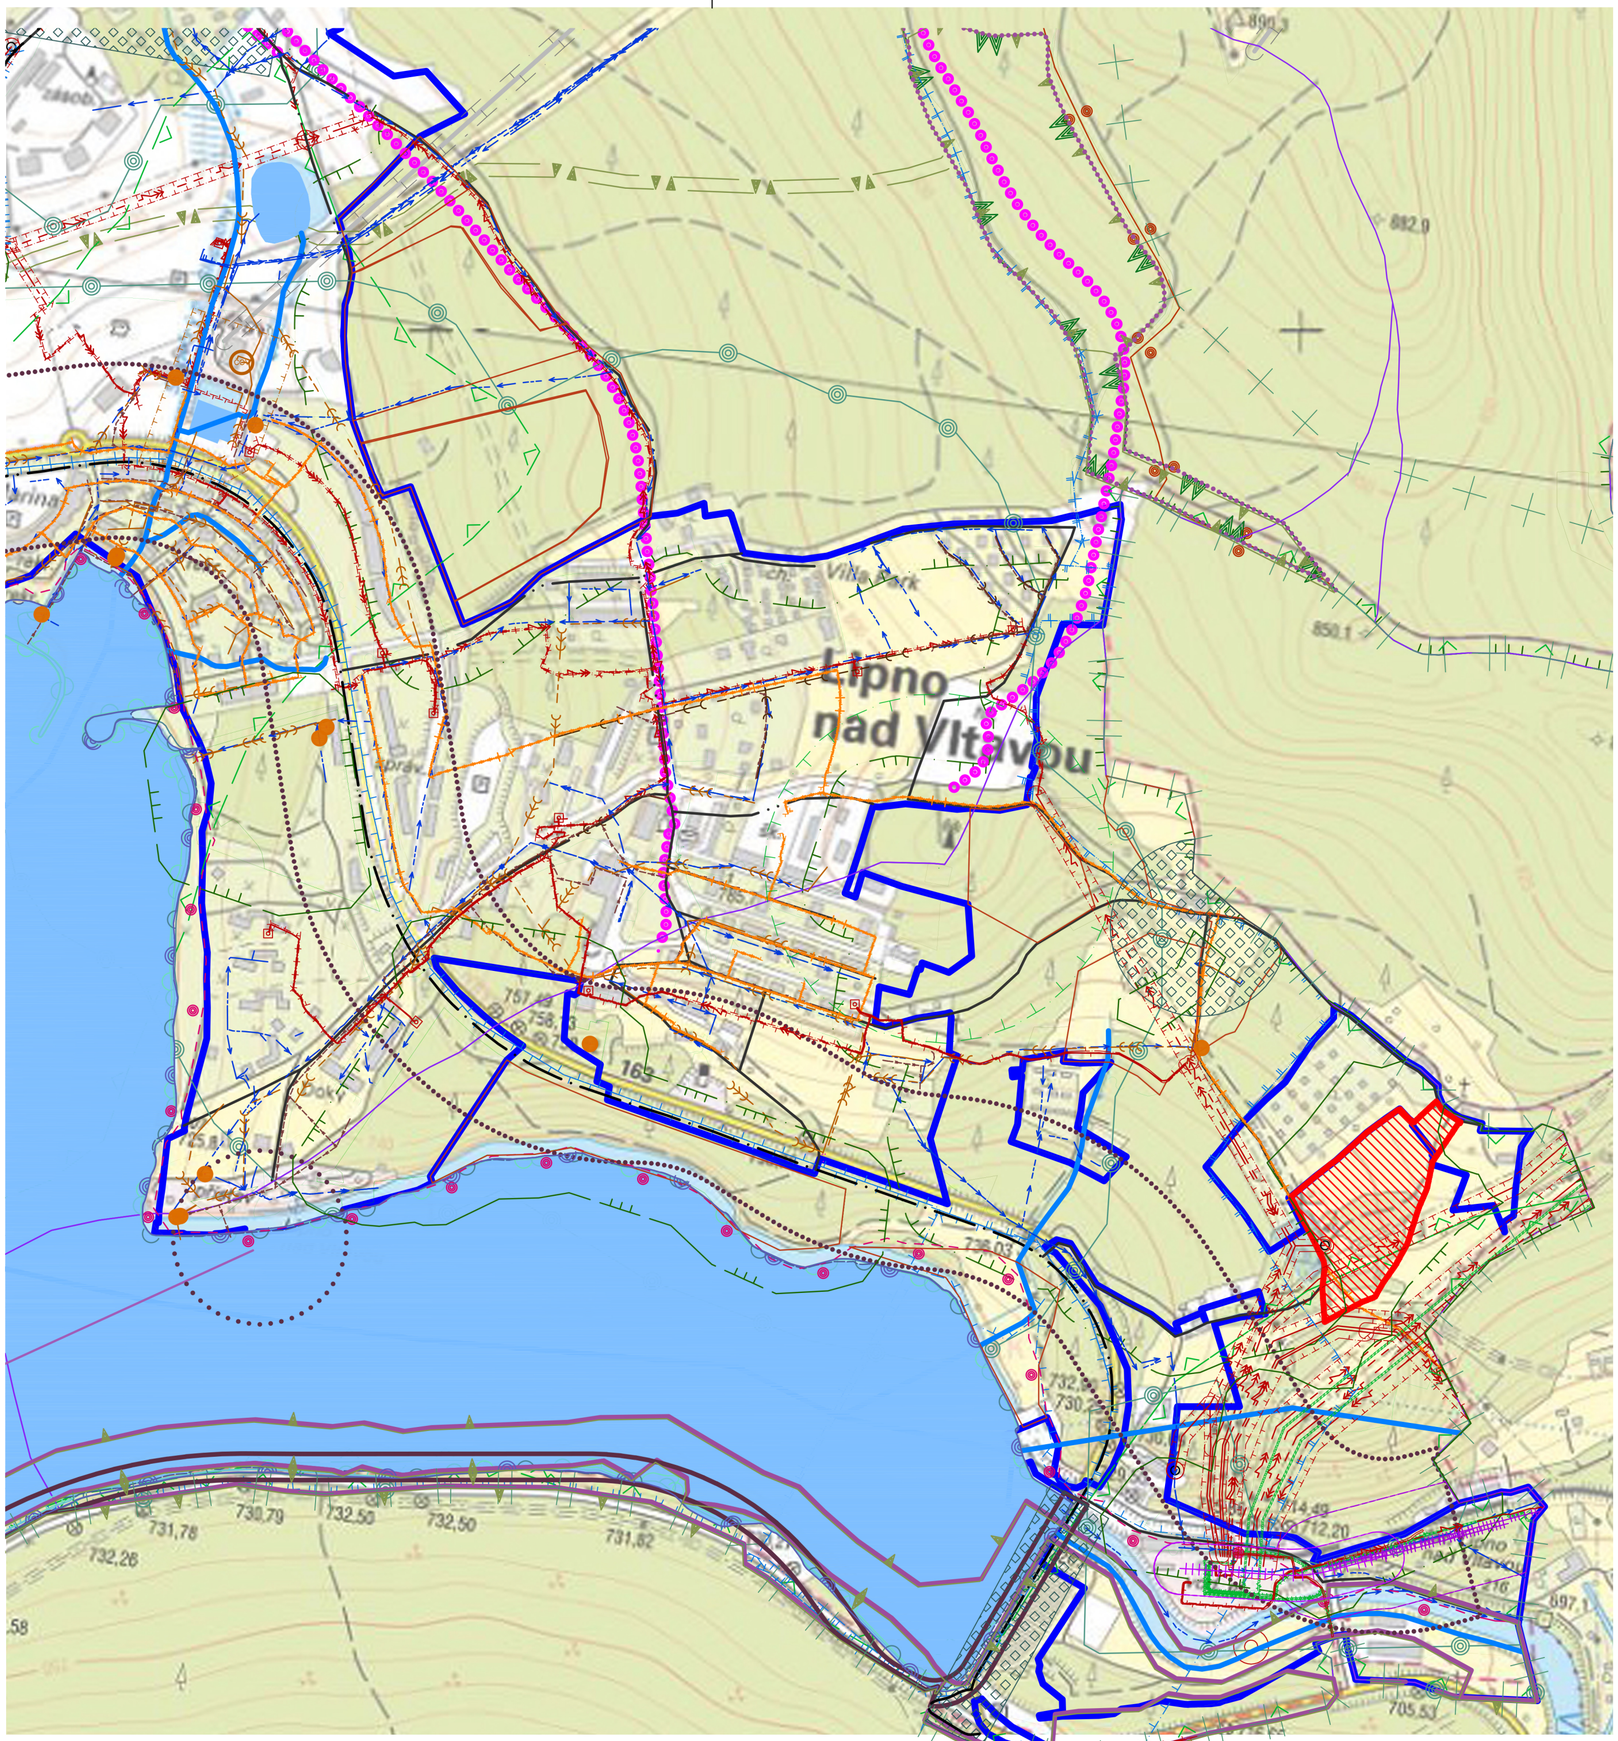

LEGENDA

- řešené území
- zastavěné území
- zastavitelné plochy
- vodní plochy
- plochy lesa
- archeologická naleziště
- povrchové tekoucí vody
- hydrologické povodí 4. řádu
- pásmo hygienické ochrany
- cyklistická stezka
- hipostezka
- turistická stezka
- aktivní zóna záplavového území
- oblast krajinného rázu
- lanovka včetně OP
- OP lesa
- veřejně prospěšná opatření
- veřejně prospěšné stavby
- silnice II.třídy včetně OP
- silnice III.třídy včetně OP
- místní komunikace
- železniční trať včetně OP
- vlečka včetně OP
- regionální biokoridor
- migračně významná území
- lokální biokoridor
- lokální biocentrum
- hranice biochory
- komunikační vedení
- OP komunikačního vedení
- VN 22kV podzemní
- VN 22kV nadzemní
- OP vedení VN 22kV
- trafostanice/distribuční trafostanice stožárová včetně OP el.stanice
- plynovod STL
- OP plynovodu
- stoka splaškové kanalizace
- stoka jednotné kanalizace
- OP zařízení na kanalizační síti
- ČOV
- čerpací stanice odpadních vod
- vodovod hlavní řad
- OP vodního zdroje
- záplavové území s periodicitou 5 let
- záplavové území s periodicitou 20 let
- záplavové území s periodicitou 100 let

10 m — 200 m — 400 m

Zodp. projektant:	Ing. arch. Martin Jirovský, Ph.D., Převrátilská 330, Tábor 390 01, IČO 625 49 201	CENTRUM SLUŽEB STARÉ MĚSTO WWW.CENTRUMSLUZEBTABOR.CZ PŘEVRÁTILSKÁ 330, TÁBOR 390 01	
Hlavní projektant:	Ing. arch. Martin Jirovský, Ph.D., Převrátilská 330, Tábor 390 01, IČO 625 49 201		
Vypracoval:	Ing. arch. Klára Křivánková, J.A. Komenského 972, Milevsko 39901, IČ 044 73 540		
Pořizovatel:	Obecní úřad Lipno nad Vltavou, č.p. 83, Lipno nad Vltavou 38278	Územní studie	
Lokalita:	KÚ: Lipno nad Vltavou (684309)	Číslo zak. : ...	Paré :
Akce: **ÚZEMNÍ STUDIE LIPNO - U HÁJENKY**		Datum : prosinec 2015	
		Ozn. části :	
Obsah : **VÝKRES ŠIRŠÍCH VAZEB**		Měřítko : **1:5000**	Č. výkresu : **02**