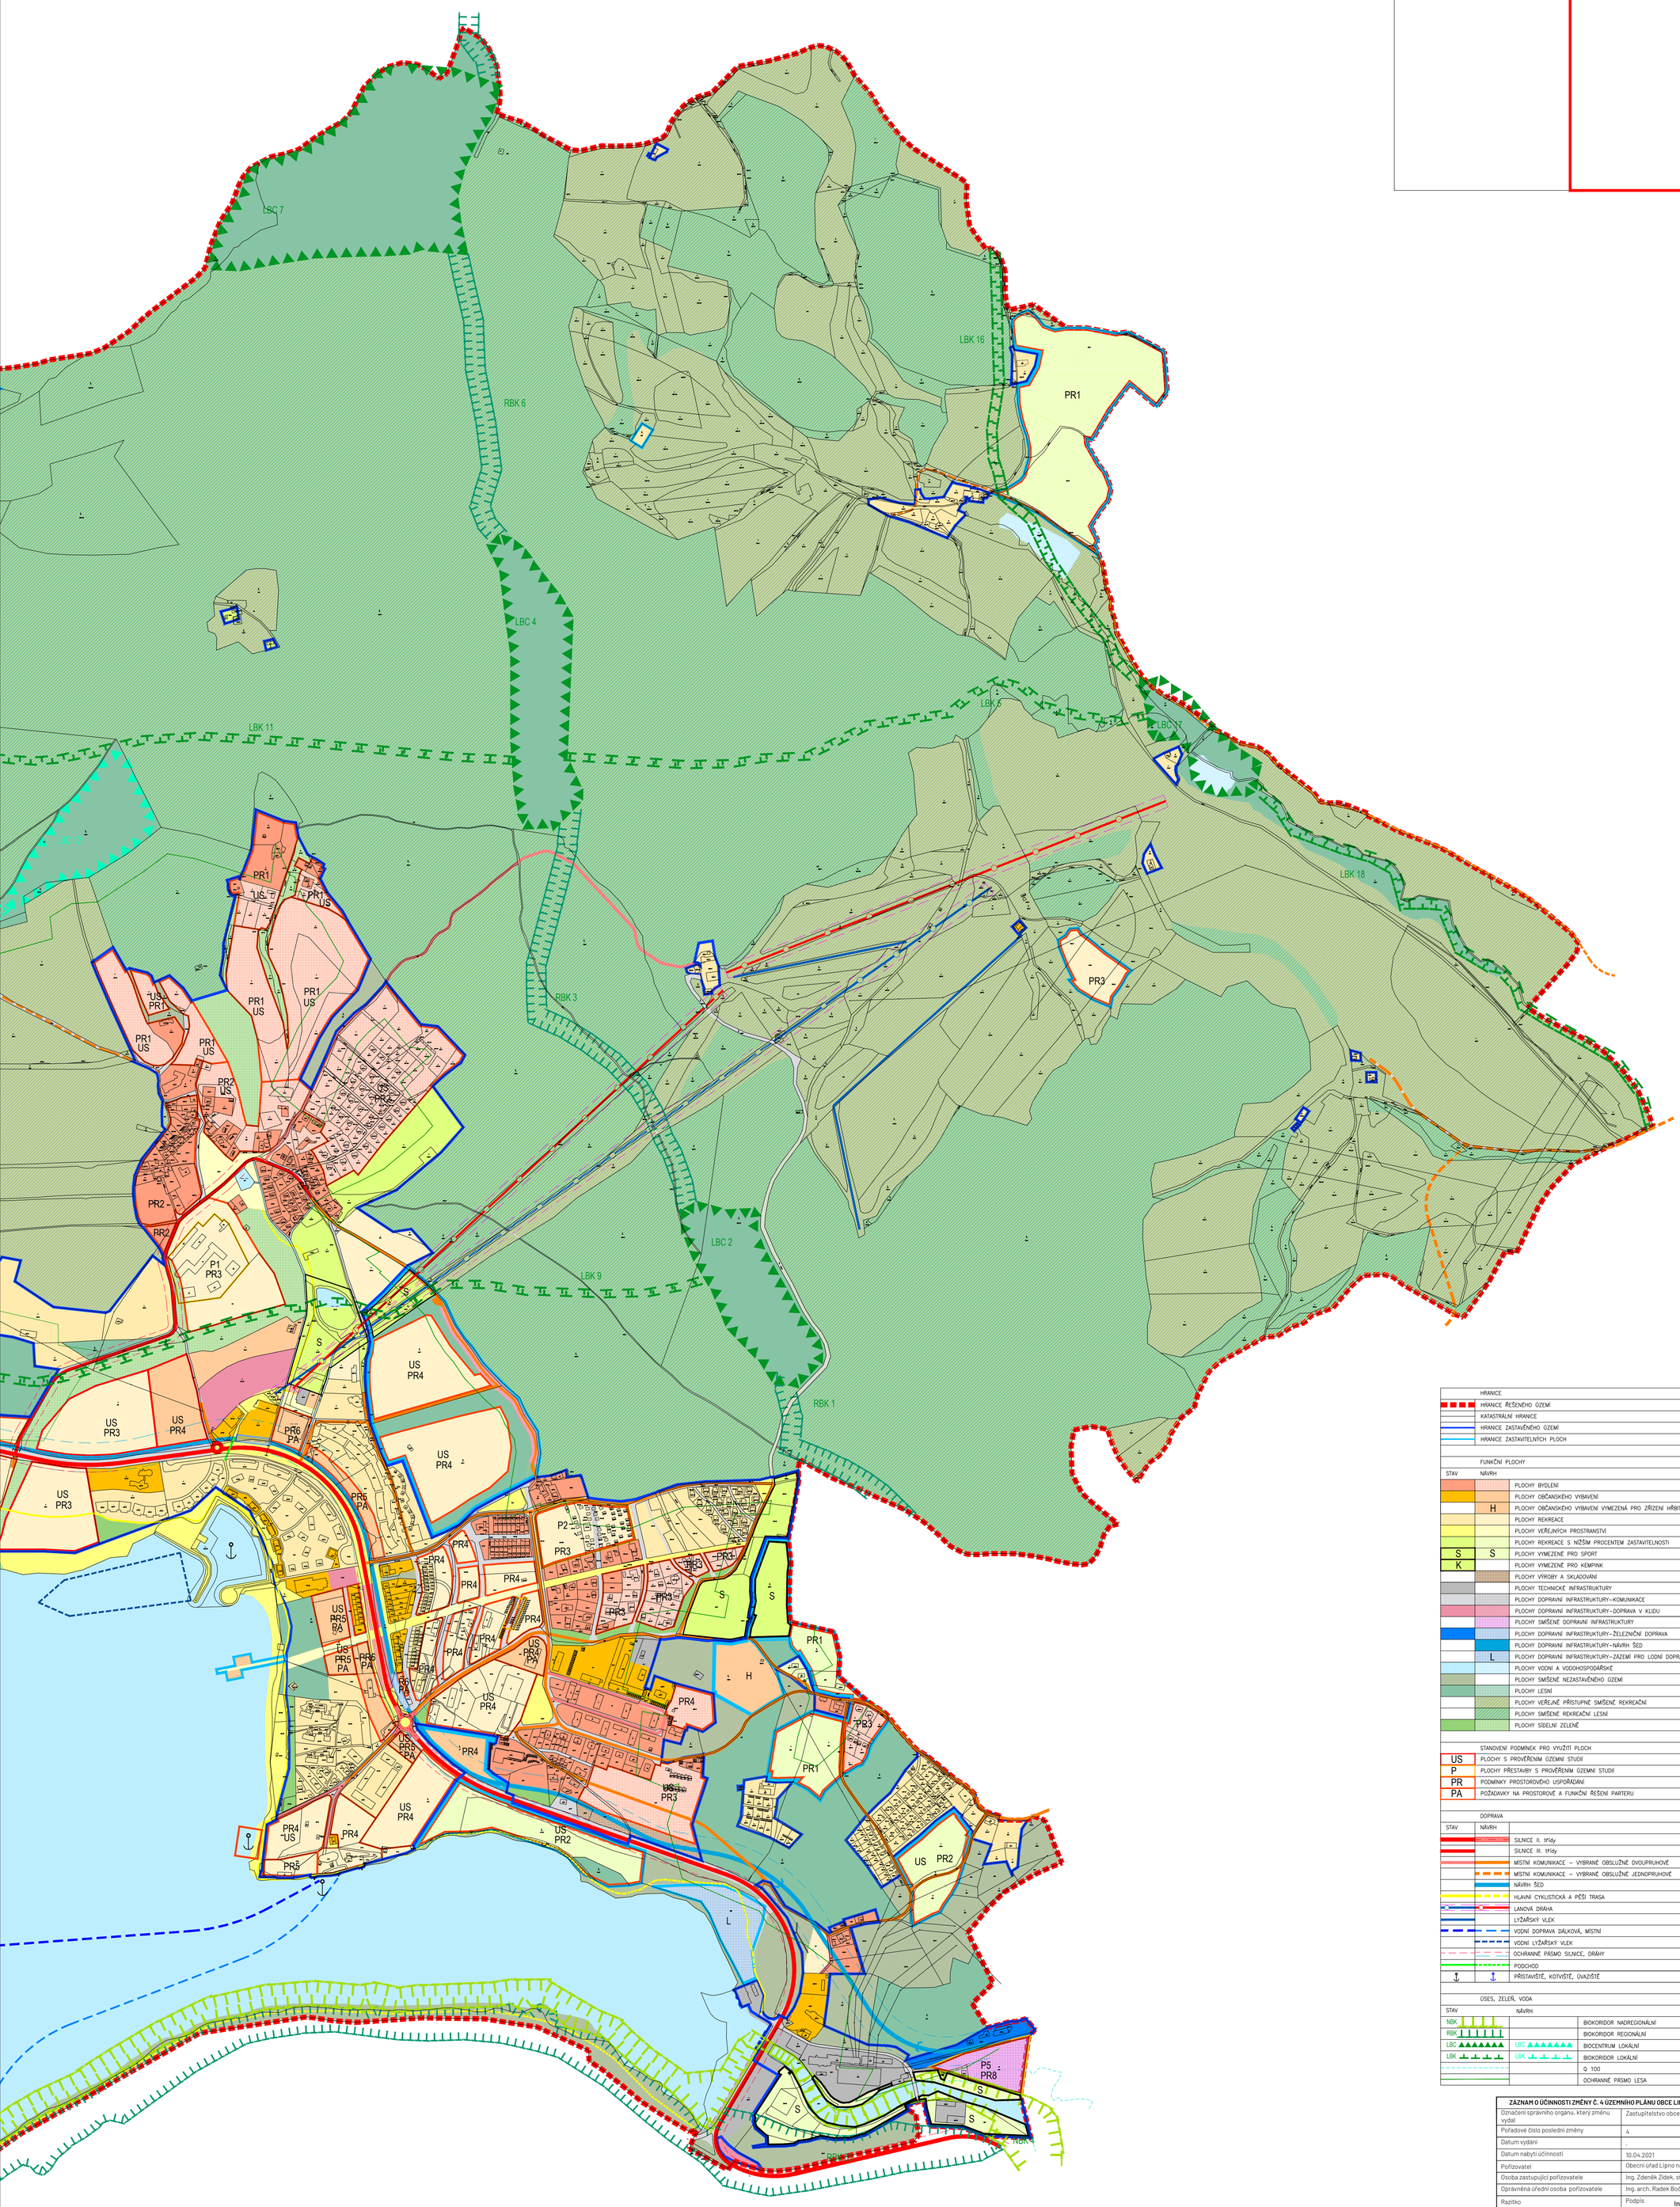

	HRANICE	
	HRANICE ŘEŠENÉHO ÚZEMÍ	
	KATASTRÁLNÍ HRANICE	
	HRANICE ZASTAVĚNÉHO ÚZEMÍ	
	HRANICE ZASTAVITELNÝCH PLOCH	
	FUNKČNÍ PLOCHY	
STAV	NÁVRH	
		PLOCHY BYDLENÍ
		PLOCHY OBČANSKÉHO VYBAVENÍ
	H	PLOCHY OBČANSKÉHO VYBAVENÍ VYMEZENÁ PRO ZŘÍZENÍ HŘBITOVA
		PLOCHY REKREACE
		PLOCHY VEŘEJNÝCH PROSTRANSTVÍ
		PLOCHY REKREACE S NIŽŠÍM PROCENTEM ZASTAVITELNOSTI
S	S	PLOCHY VYMEZENÉ PRO SPORT
K		PLOCHY VYMEZENÉ PRO KEMPINK
		PLOCHY VÝROBY A SKLADOVÁNÍ
		PLOCHY TECHNICKÉ INFRASTRUKTURY
		PLOCHY DOPRAVNÍ INFRASTRUKTURY–KOMUNIKACE
		PLOCHY DOPRAVNÍ INFRASTRUKTURY–DOPRAVA V KLIDU
		PLOCHY SMÍŠENÉ DOPRAVNÍ INFRASTRUKTURY
		PLOCHY DOPRAVNÍ INFRASTRUKTURY–ŽELEZNIČNÍ DOPRAVA
		PLOCHY DOPRAVNÍ INFRASTRUKTURY–NÁVRH ŠED
	L	PLOCHY DOPRAVNÍ INFRASTRUKTURY–ZÁZEMÍ PRO LODNÍ DOPRAVU
		PLOCHY VODNÍ A VODOHOSPODÁŘSKÉ
		PLOCHY SMÍŠENÉ NEZASTAVĚNÉHO ÚZEMÍ
		PLOCHY LESNÍ
		PLOCHY VEŘEJNĚ PŘÍSTUPNÉ SMÍŠENÉ REKREAČNÍ
		PLOCHY SMÍŠENÉ REKREAČNÍ LESNÍ
		PLOCHY SÍDELNÍ ZELENĚ
	STANOVENÍ PODMÍNEK PRO VYUŽITÍ PLOCH	
US	PLOCHY S PROVĚŘENÍM ÚZEMNÍ STUDIÍ	
P	PLOCHY PŘESTAVBY S PROVĚŘENÍM ÚZEMNÍ STUDIÍ	
PR	PODMÍNKY PROSTOROVÉHO USPOŘÁDÁNÍ	
PA	POŽADAVKY NA PROSTOROVÉ A FUNKČNÍ ŘEŠENÍ PARTERU	
	DOPRAVA	
STAV	NÁVRH	
		SILNICE II. třídy
		SILNICE III. třídy
		MÍSTNÍ KOMUNIKACE – VYBRANÉ OBSLUŽNÉ DVOUPRUHOVÉ
		MÍSTNÍ KOMUNIKACE – VYBRANÉ OBSLUŽNÉ JEDNOPRUHOVÉ
		NÁVRH ŠED
		HLAVNÍ CYKLISTICKÁ A PĚŠÍ TRASA
		LANOVÁ DRÁHA
		LYŽAŘSKÝ VLEK
		VODNÍ DOPRAVA DÁLKOVÁ, MÍSTNÍ
		VODNÍ LYŽAŘSKÝ VLEK
		OCHRANNÉ PÁSMO SILNICE, DRÁHY
		PODCHOD
		PŘÍSTAVIŠTĚ, KOTVIŠTĚ, ÚVAZIŠTĚ
	ÚSES, ZELEŇ, VODA	
STAV	NÁVRH	
NBK		BIOKORIDOR NADREGIONÁLNÍ
RBK		BIOKORIDOR REGIONÁLNÍ
LBC	LBC	BIOCENTRUM LOKÁLNÍ
LBK	LBK	BIOKORIDOR LOKÁLNÍ
		Q 100
		OCHRANNÉ PÁSMO LESA

ZÁZNAM O ÚČINNOSTI ZMĚNY Č. 4 ÚZEMNÍHO PLÁNU OBCE LIPNO NAD VLTAVOU		
Označení správního orgánu, který změnu vydal	Zastupitelstvo obce Lipno nad Vltavou	
Pořadové číslo poslední změny	4	
Datum vydání	.	
Datum nabytí účinnosti	10.04.2021	
Pořizovatel	Obecní úřad Lipno nad Vltavou	
Osoba zastupující pořizovatele	Ing. Zdeněk Zídek, starosta obce	
Oprávněná úřední osoba pořizovatele	Ing. arch. Radek Boček,letající pořizovatel	
Razítko	Podpis	Ing. arch. Radek Boček Digitálně podepsal Ing. arch. Radek Boček Datum: 2021.03.26 08:53:33 +01'00'

AUTOŘ: MARTIN KRUPAUER		VYPRACOVAL: PETR HORNÁT	A3 0n0
OBJEDNAVATEL / POŘIZOVATEL: OBECNÍ ÚŘAD LIPNO NAD VLTAVOU		RADNIČNÍ 7, ČESKÉ BUDĚJOVICE tel 386352737	
AKCE: ÚP OBCE LIPNO NAD VLTAVOU		STUPEŇ: ÚPLNÉ ZNĚNÍ	DATUM: III/2021
NÁZEV VÝKRESU: HLAVNÍ VÝKRES		FORMÁT	ČÍSLO VÝKRESU: I.2.A
		MĚŘÍTKO: M 1: 5 000	