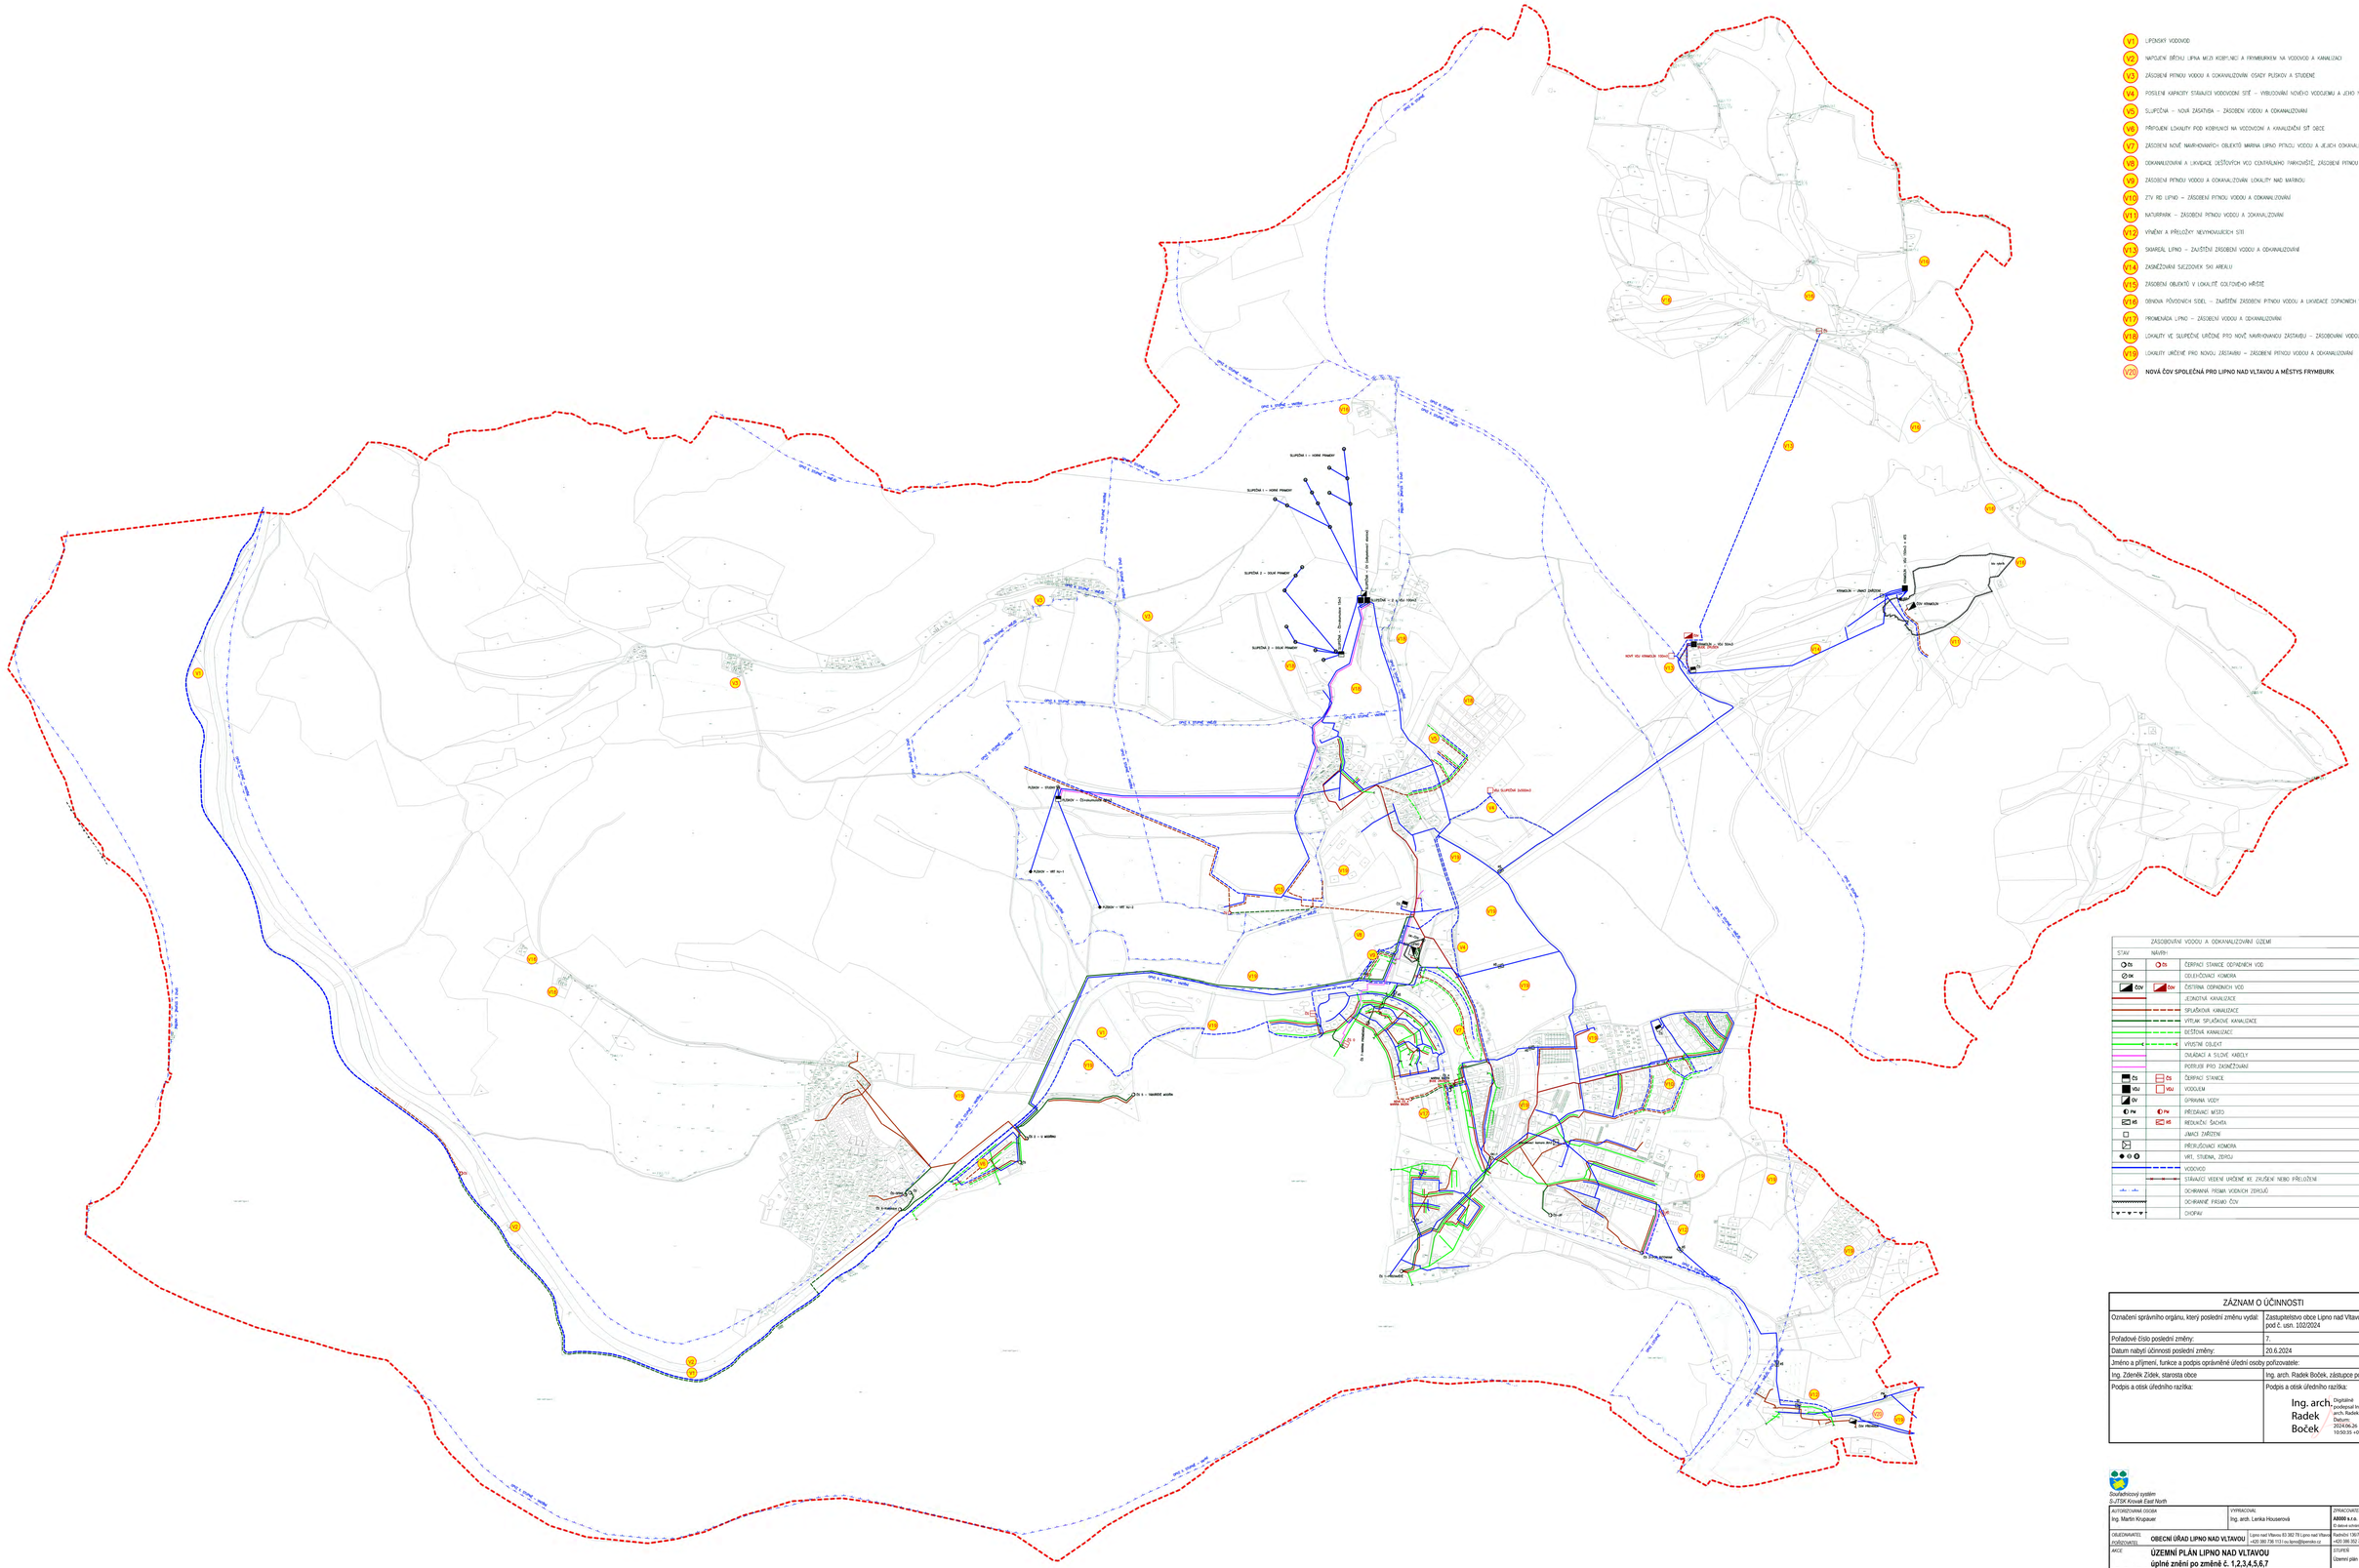
SLUPČÍNĚ 1 – HORNÍ PRAMEN
SLUPČÍNĚ 2 – DOLNÍ PRAMEN
SLUPČÍNĚ – ČS a VDJ SEMIL
PLŠOVÍ – DOLNÍ PRAMEN
PLŠOVÍ – Čerpacími stanicí
PLŠOVÍ – VRT Kp-1
PLŠOVÍ – VRT Kp-2
ČS S – nasávací ocelka
ČS S – v ocelovém
ČS Semil
ČS Semil – výtlak
ČS Semil – výtlak
ČS Semil – výtlak